名称	:	HAKUBA NAKIYAMA PROJECT
建築主	:	HAKUBA PROPERTIES PTE LTD
設計者	:	株式会社竹内啓建築設計事務所
施工者	:	未定
所在地	:	長野県北安曇郡白馬村大字北城字梨ノ木3832-1および3833-1
敷地面積	:	1,434.26㎡
地域地区	:	都市計画区域内　区域区分のされていない区域 景観計画区域内　地域区分:スキー場地域　色彩エリア:西エリア
建築面積	:	597.32㎡
許容建ぺい率	:	60%
許容容積率	:	200%
延床面積	:	2,851.09㎡
建物高さ	:	屋根の高さ17.87m　（塔屋の高さ（屋根にアクセスする階段室の勾配屋根の高さ）:19.47m）
基礎工法	:	直接基礎
構造規模	:	鉄筋コンクリート造　地上5階
主要用途	:	ホテル（30室）
駐車台数	:	敷地内18台

計画概要は基本設計に基づいたもので、詳細設計、公庁の指導により変更が生じる場合があります。

	工事名:	フェーズ:	図面名:	縮尺(A1):	設計年月日	図面番号:
	HAKUBA NAKIYAMA PROJECT		計画概要	縮尺(A3):		

掲載の外観完成予想イメージは基本設計に基づき描き起こしたもので、公庁の指導、施工上の都合により建物の形状・色調・植栽などに変更が生じる場合があります。

	工事名:	フェーズ:	図面名:	縮尺(A1):	設計年月日	図面番号:
	HAKUBA NAKIYAMA PROJECT		完成予想外観イメージ	縮尺(A3):		

ゼンリン住宅地図出力サービス

長野県北安曇郡白馬村大字北城付近

100m

Copyright(C) ZENRIN CO., LTD.

計画地
長野県北安曇郡白馬村大字北城字梨ノ木3832-1および3833-1

1778731　202406241105O7

ゼンリン住宅地図出力サービスをもとに記載しておりますが、実際とは異なる場合があります。

	工事名:	フェーズ:	図面名:	縮尺(A1):	設計年月日	図面番号:
	HAKUBA NAKIYAMA PROJECT		案内図	縮尺(A3):		

1階平面図　S:1/200

0　1　3　6　10M

	工事名:	フェーズ:	図面名:	縮尺(A1):	設計年月日	図面番号:
	HAKUBA NAKIYAMA PROJECT		1F 平面図	1/100 縮尺(A3): 1/200		

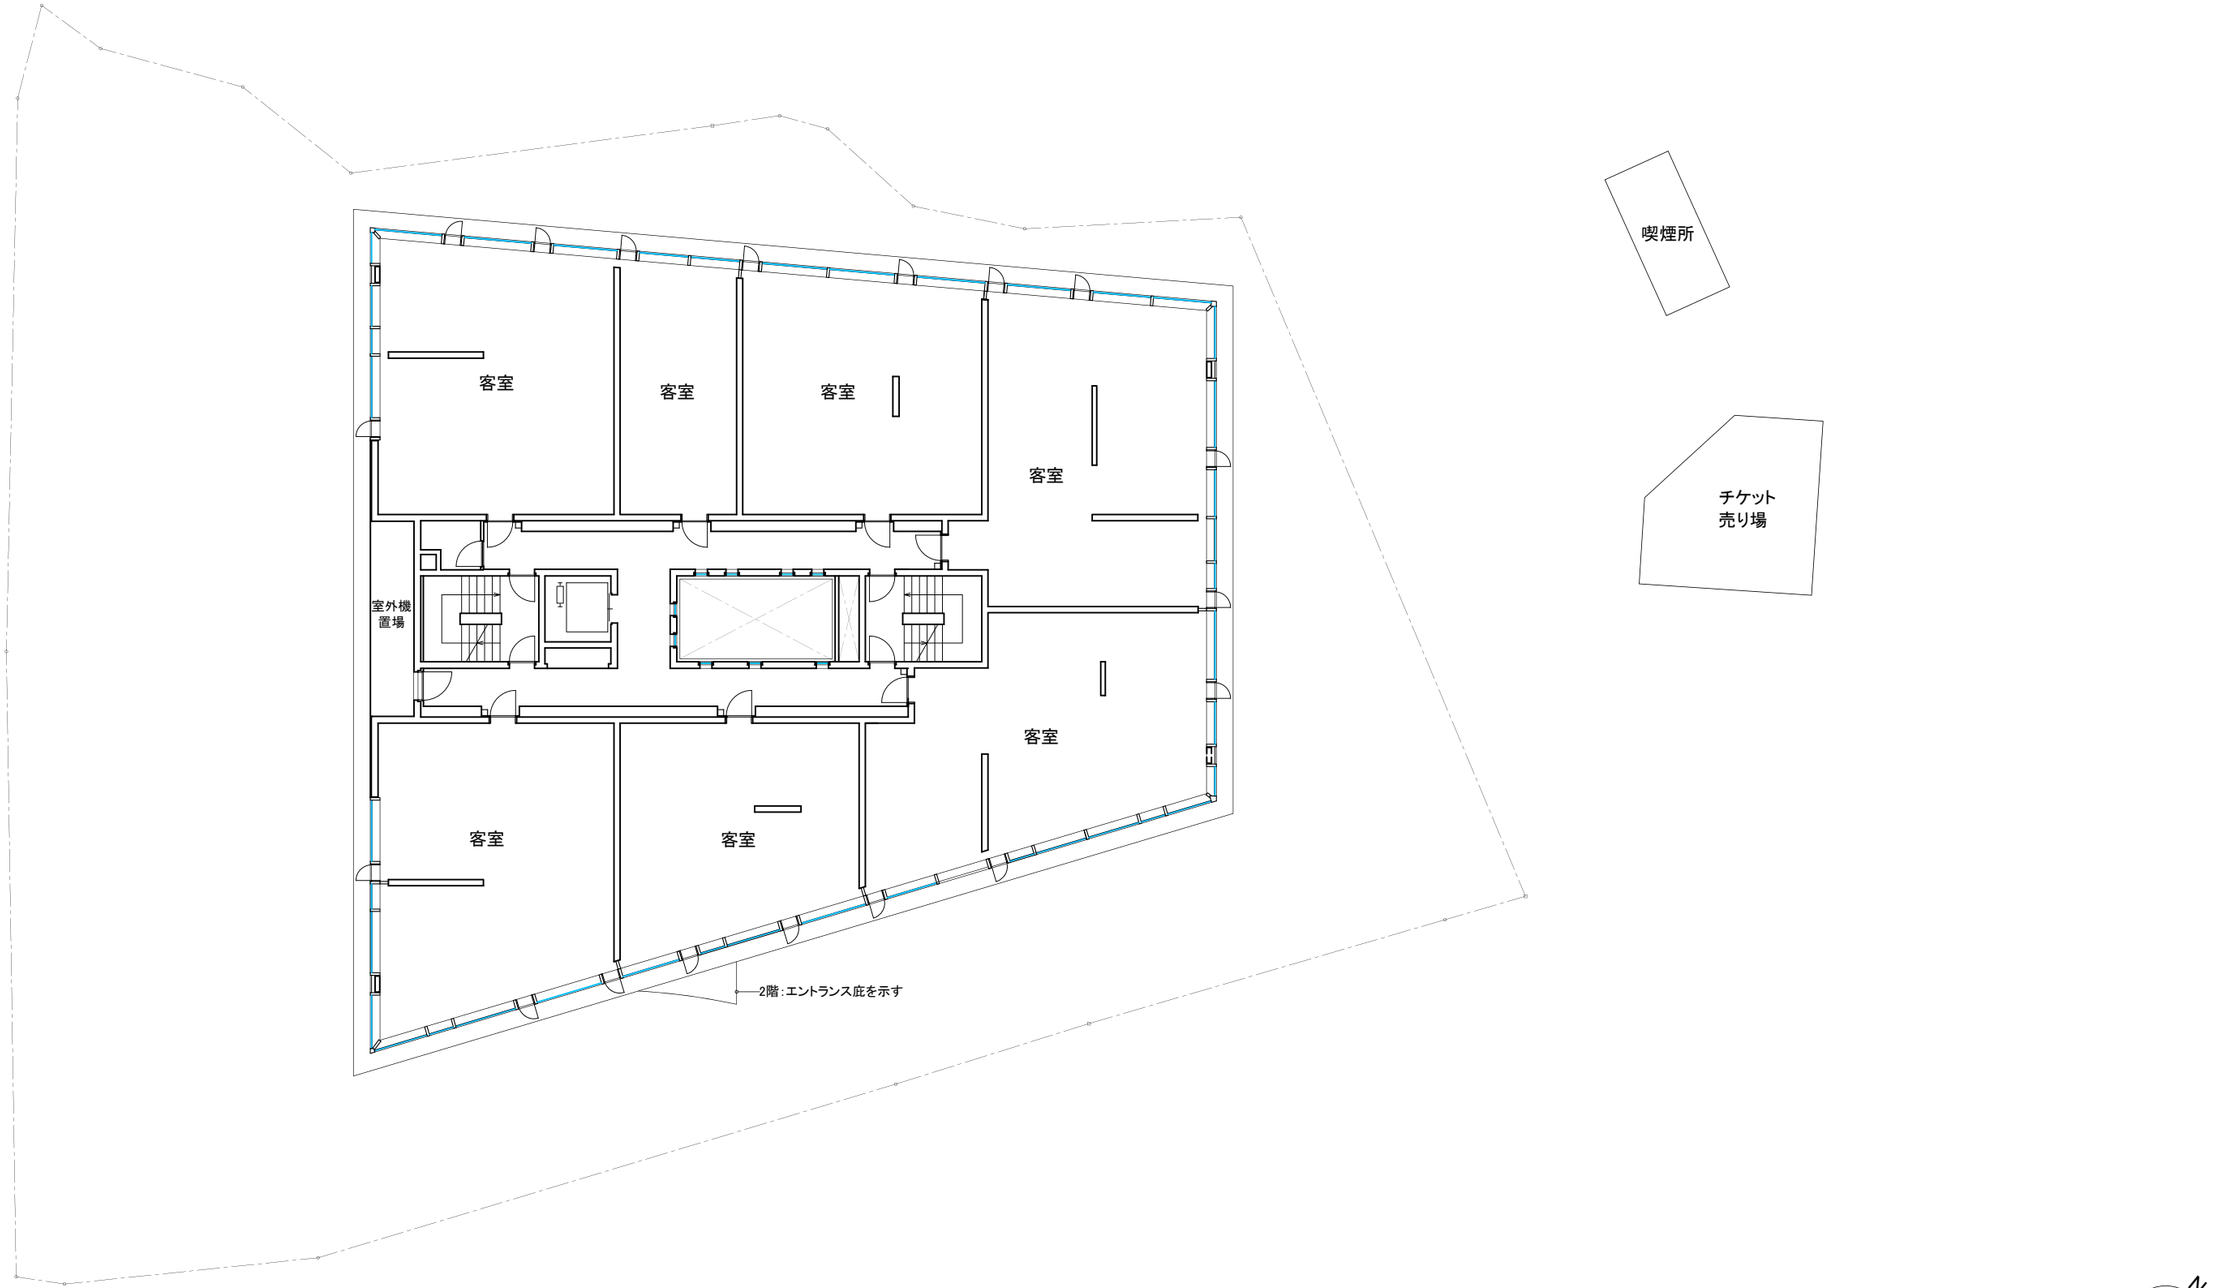

N

2階平面図　S:1/200

0　1　3　6　10M

	工事名: HAKUBA NAKIYAMA PROJECT	フェーズ:	図面名: 2F 平面図	縮尺(A1): 1/100 縮尺(A3): 1/200	設計年月日	図面番号:

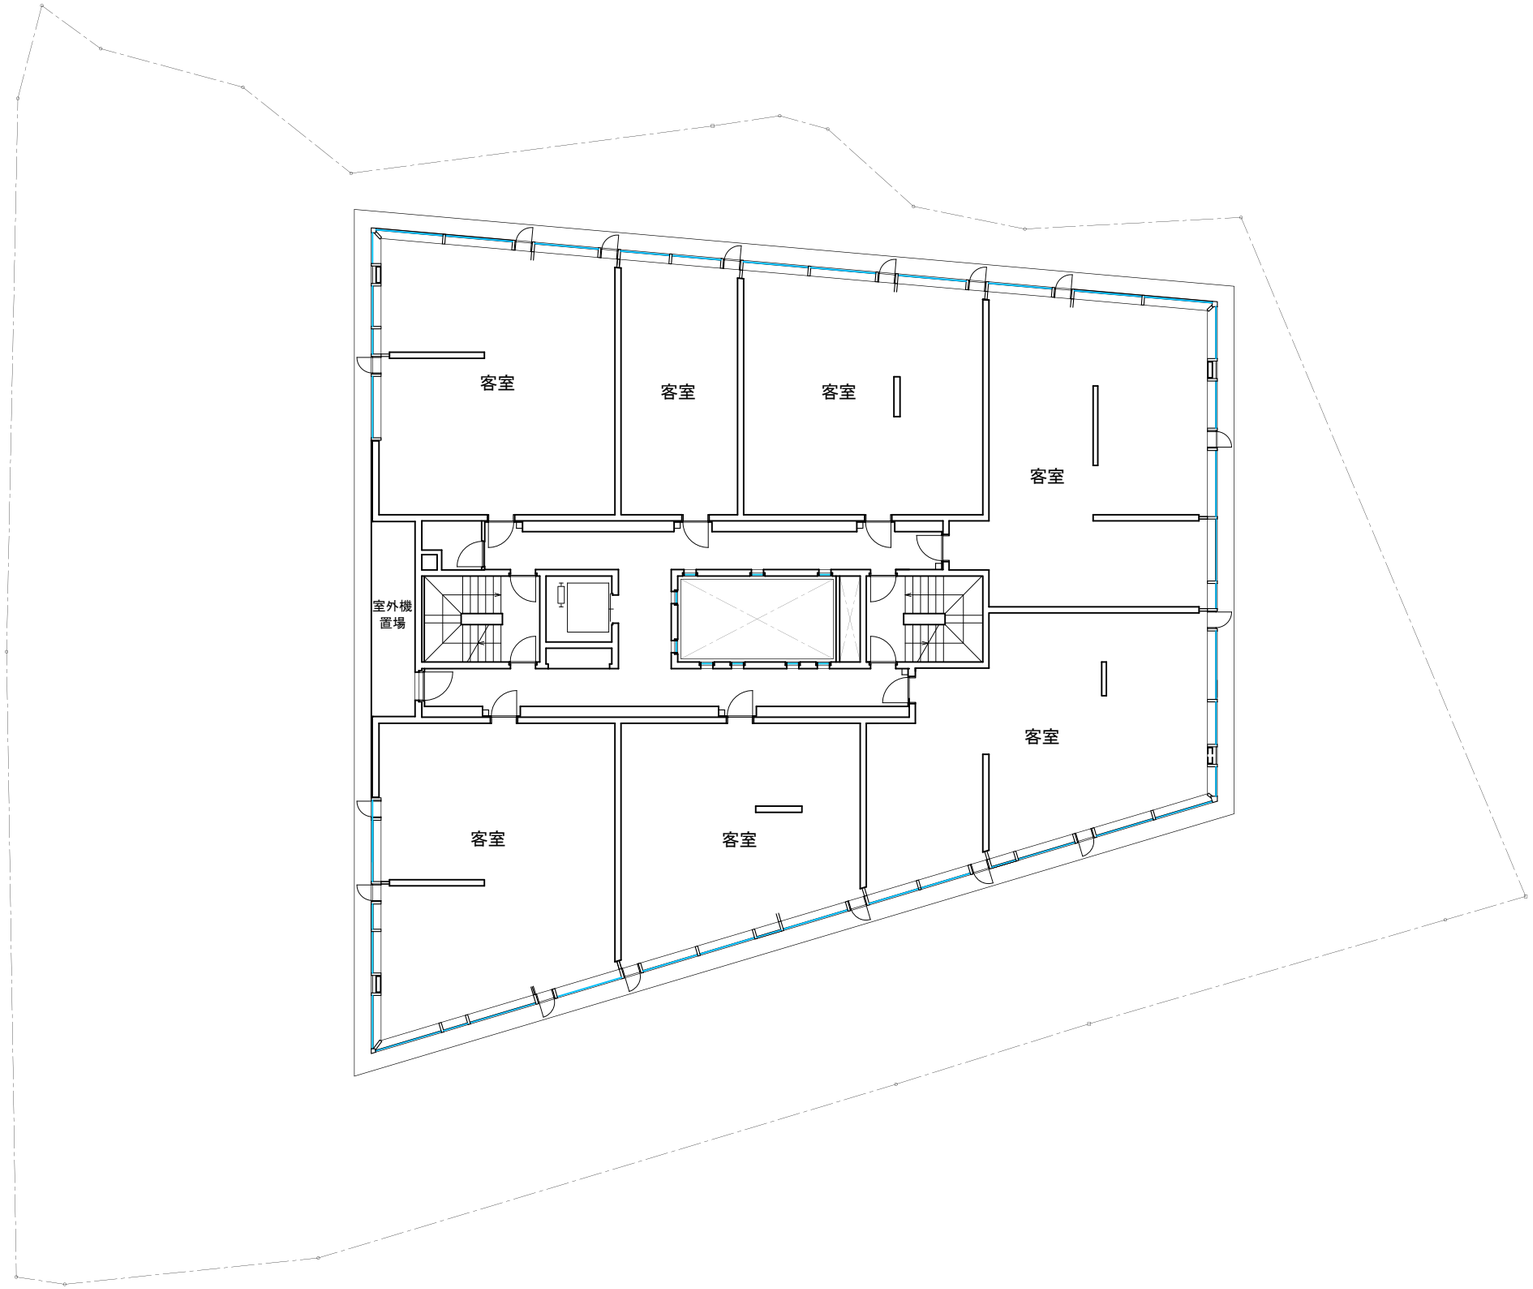

3階平面図　S:1/200

0 1 3 6 10M

	工事名: HAKUBA NAKIYAMA PROJECT	フェーズ:	図面名: 3F 平面図	縮尺(A1): 1/100 縮尺(A3): 1/200	設計年月日	図面番号:

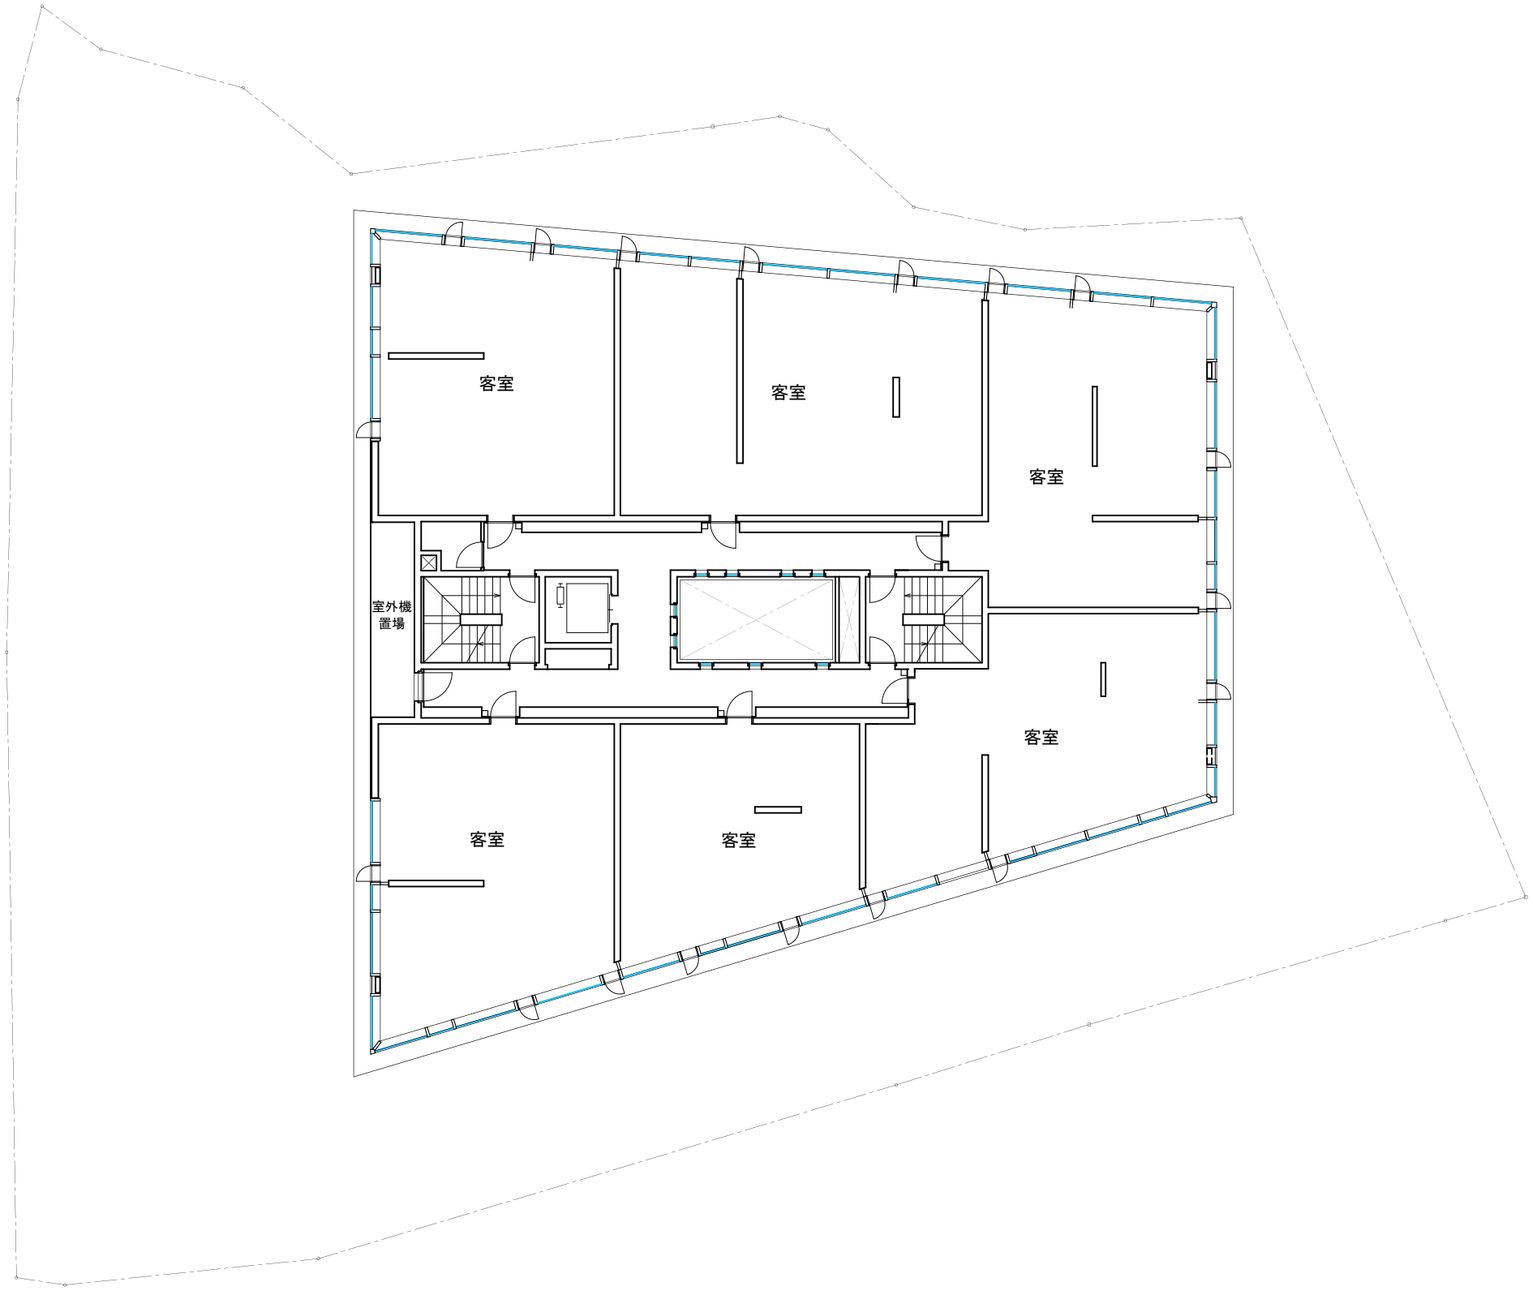

4階平面図　S:1/200

0 1 3 6 10M

	工事名: HAKUBA NAKIYAMA PROJECT	フェーズ:	図面名: 4F 平面図	縮尺(A1): 1/100 縮尺(A3): 1/200	設計年月日	図面番号:

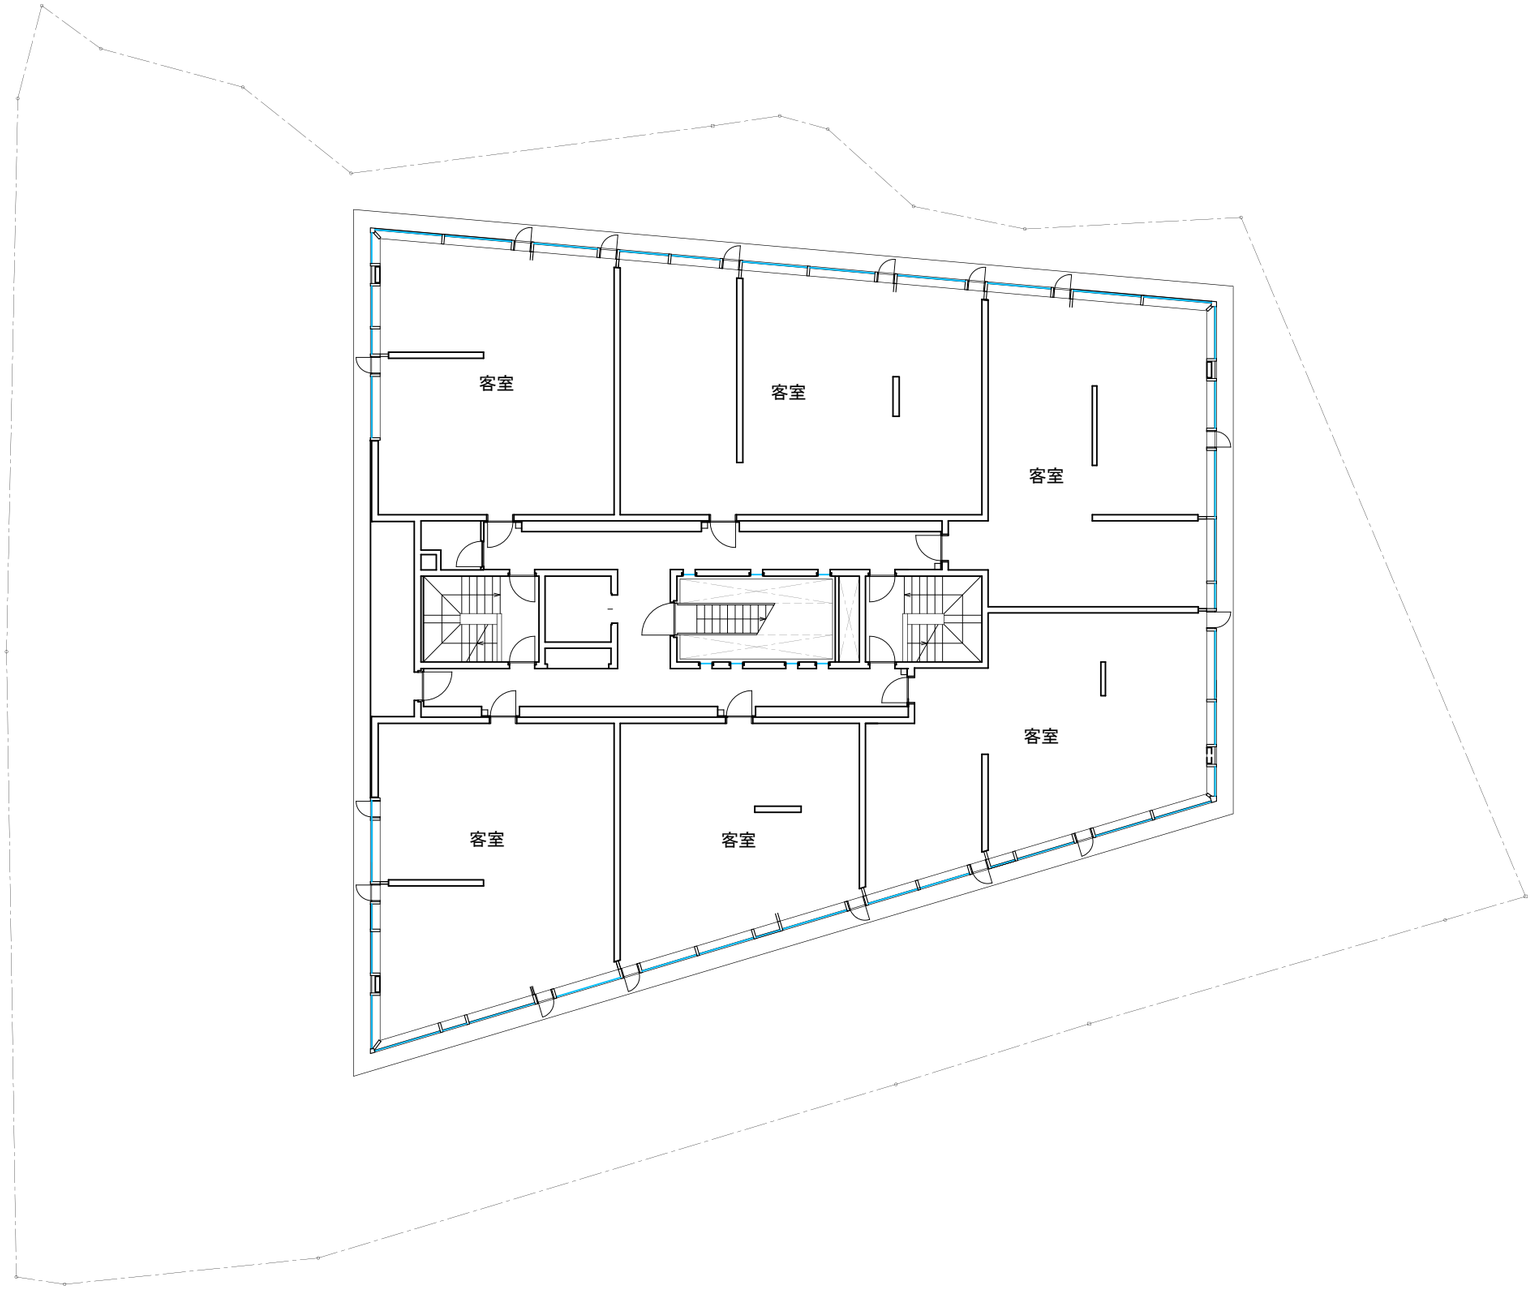

N

5階平面図　S:1/200

0 1 3 6 10M

	工事名: HAKUBA NAKIYAMA PROJECT	フェーズ:	図面名: 5F 平面図	縮尺(A1): 1/100 縮尺(A3): 1/200	設計年月日	図面番号:

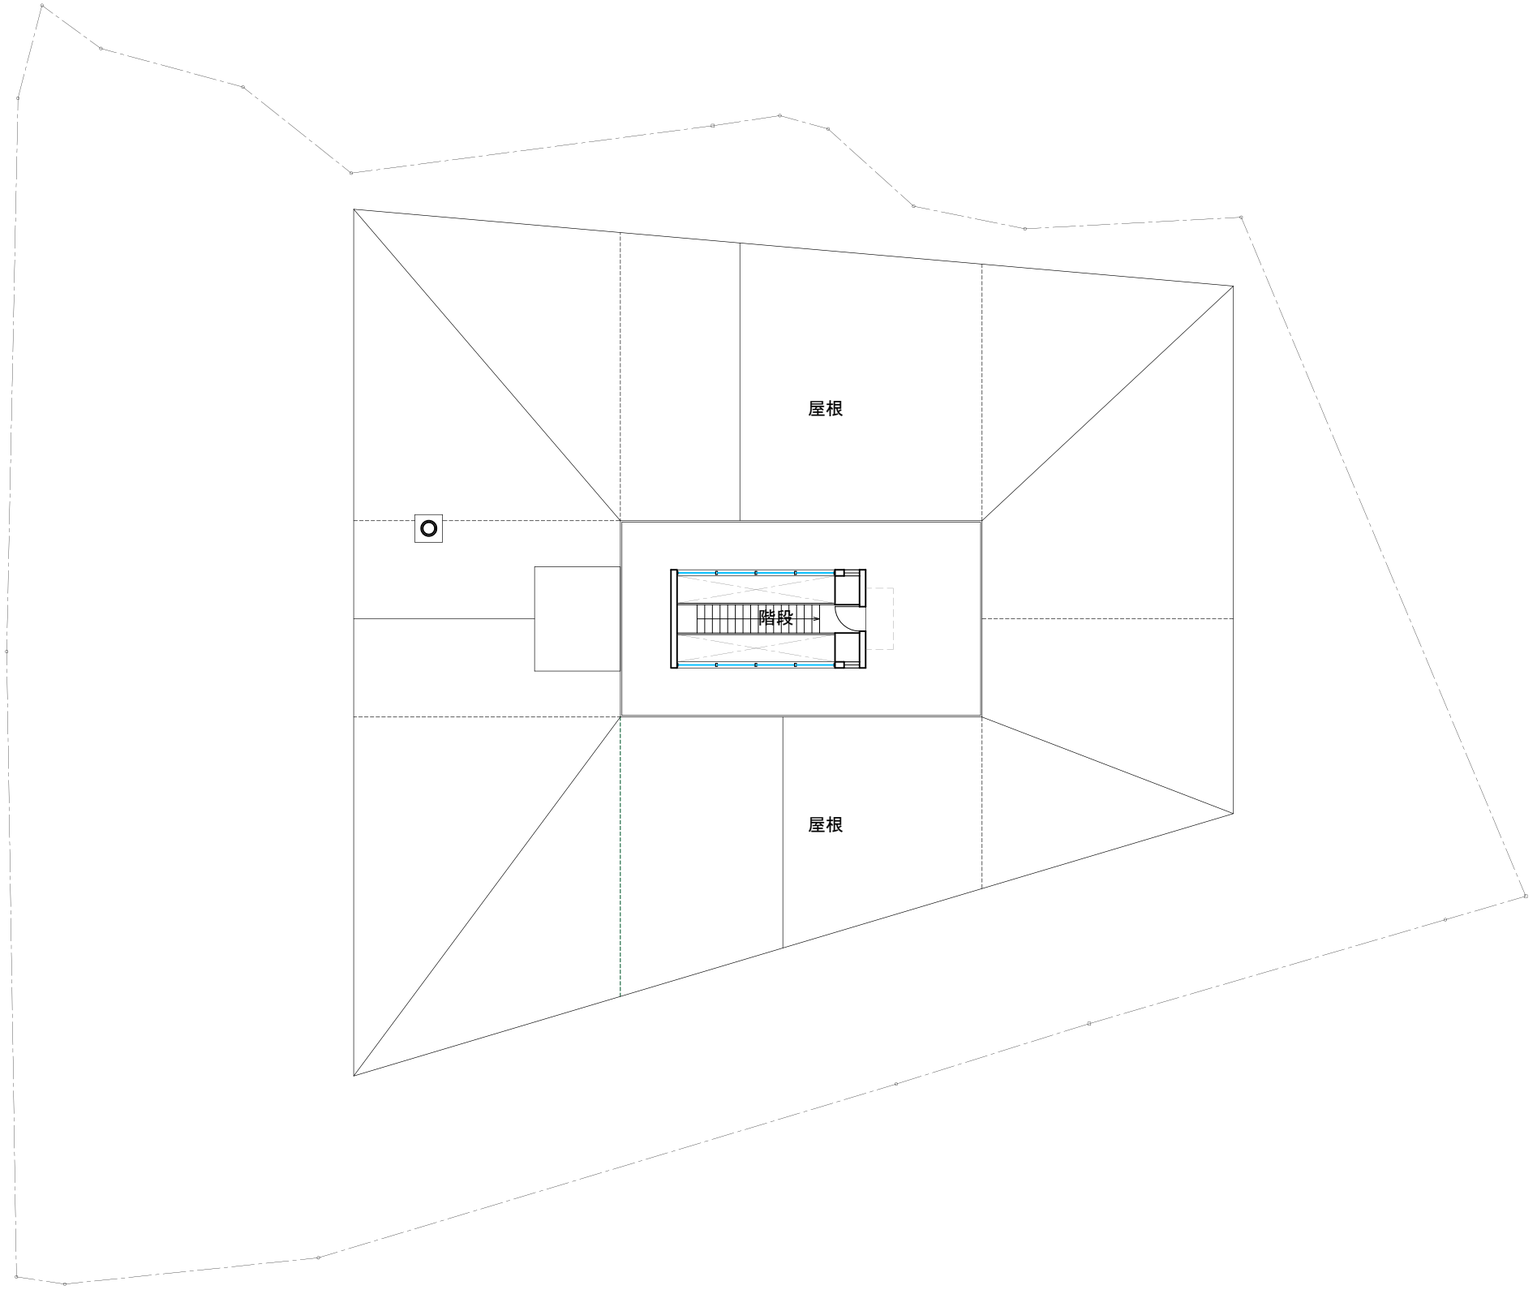

PH階平面図　S:1/200

0 1 3 6 10M

	工事名: HAKUBA NAKIYAMA PROJECT	フェーズ:	図面名: PHF 平面図	縮尺(A1): 1/100 縮尺(A3): 1/200	設計年月日	図面番号:

南東立面図　S:1/200

北東立面図　S:1/200

	工事名: HAKUBA NAKIYAMA PROJECT	フェーズ:	図面名: 立面図1	縮尺(A1): 1/100 縮尺(A3): 1/200	設計年月日	図面番号:

北西立面図 S:1/200

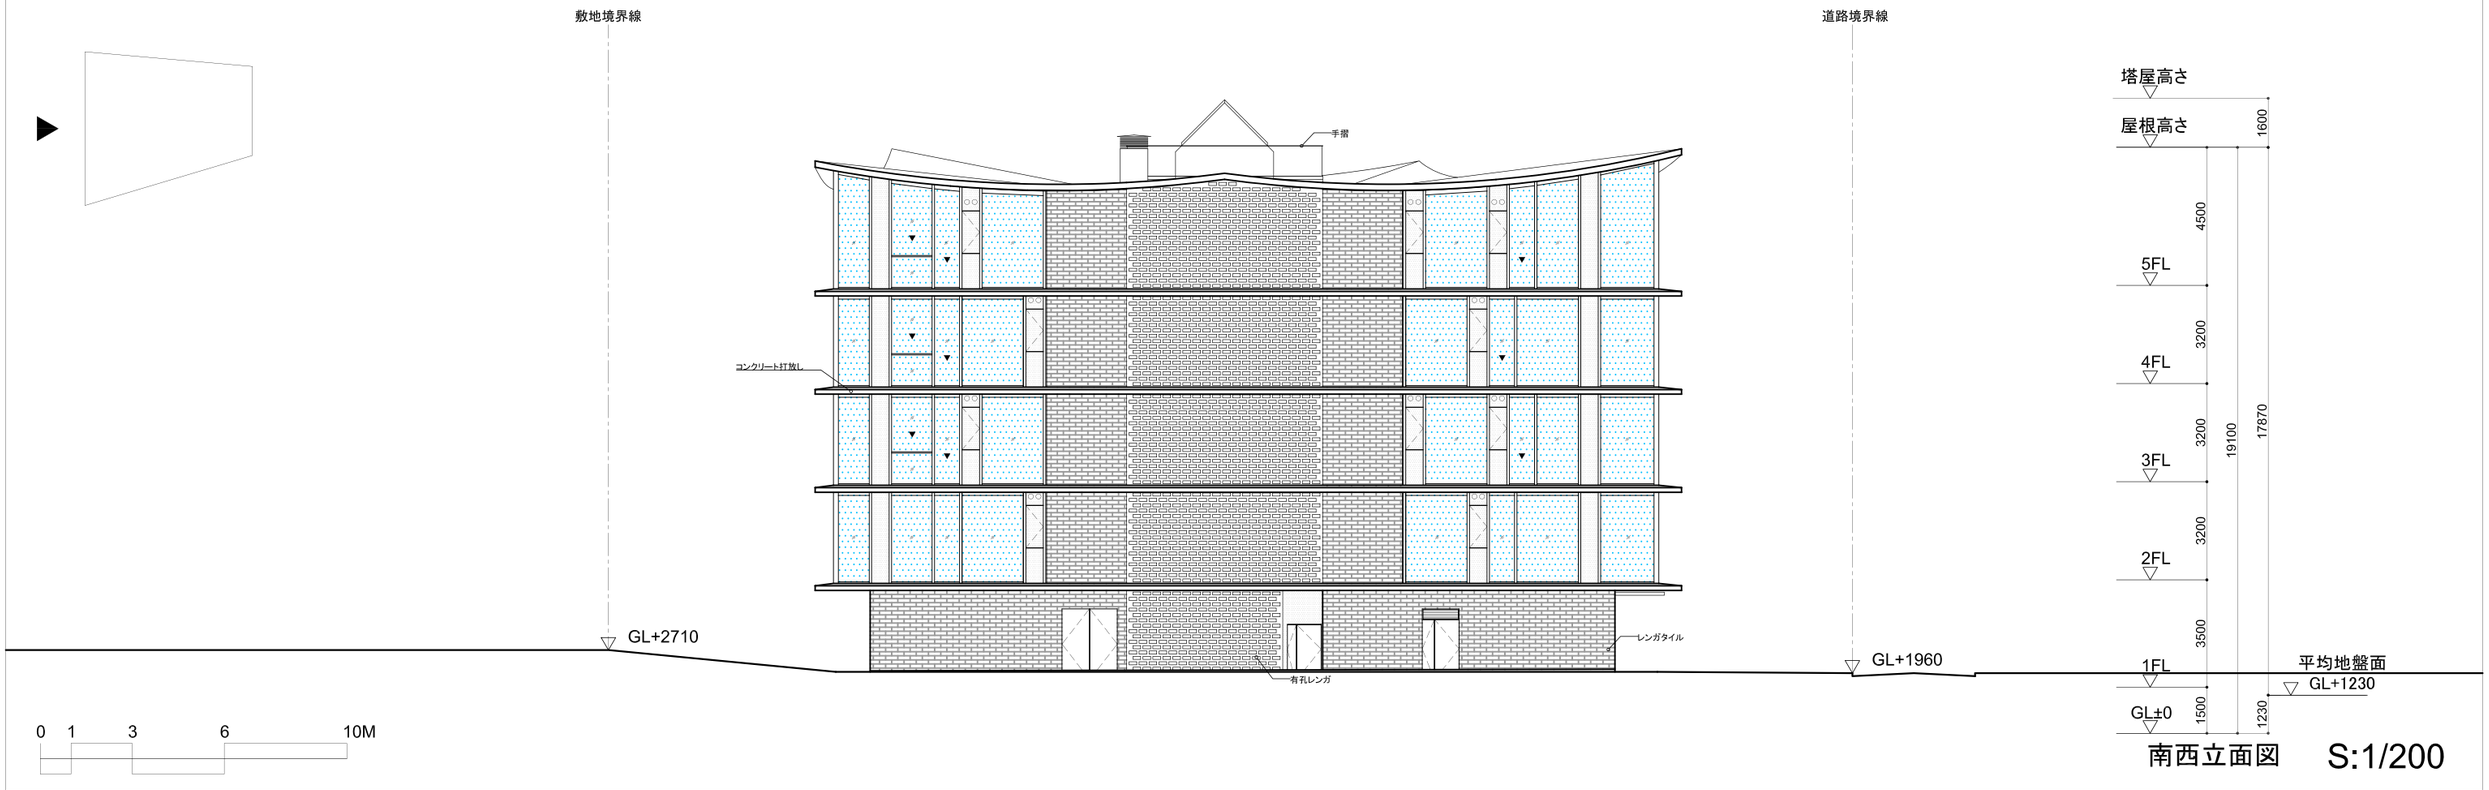

南西立面図 S:1/200

	工事名: HAKUBA NAKIYAMA PROJECT	フェーズ:	図面名: 立面図2	縮尺(A1): 1/100 縮尺(A3): 1/200	設計年月日	図面番号: