


猿倉山荘 物置 平面図

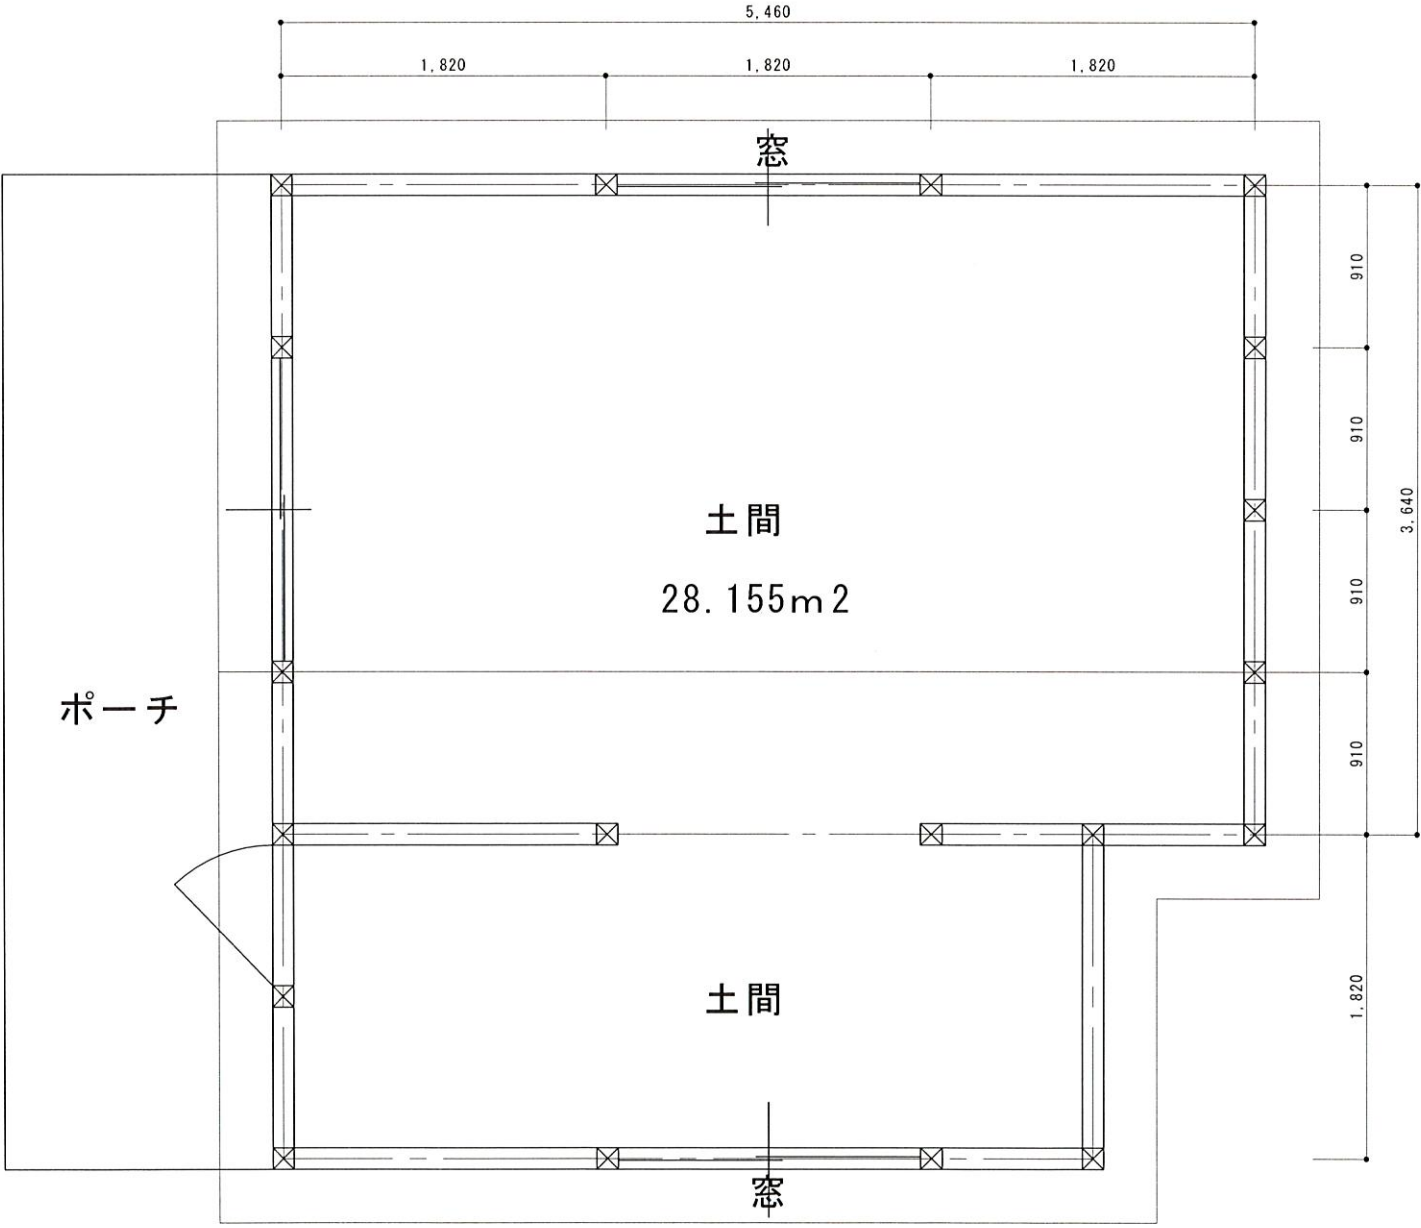

屋根
8寸勾配