




い通り 東面

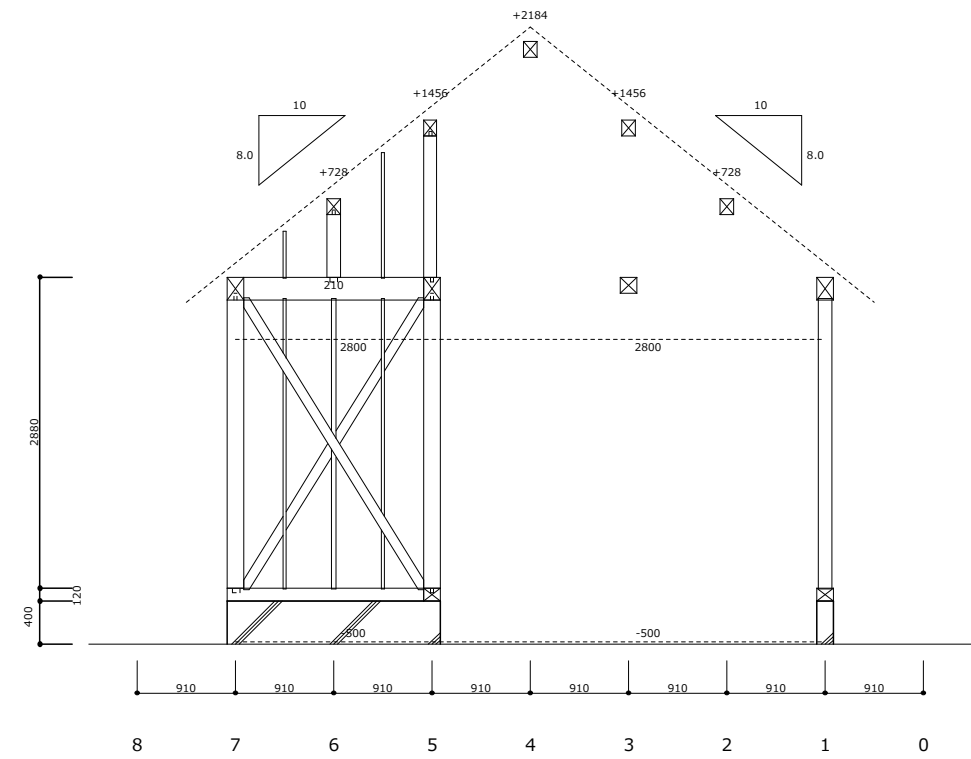

ろ通り 東面

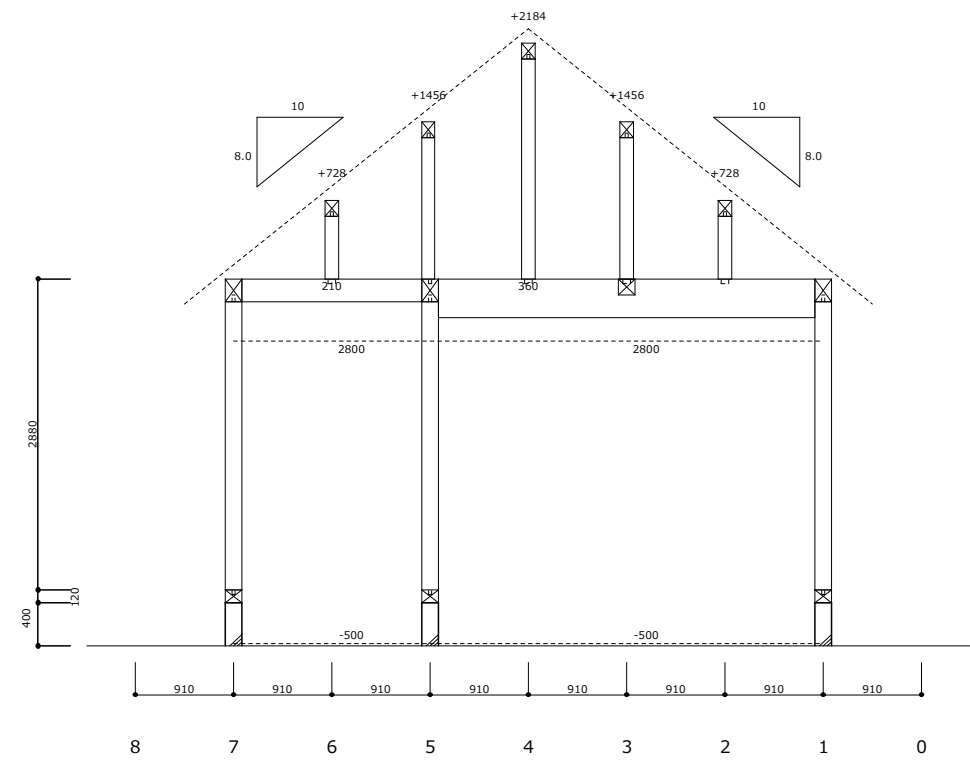


ほ通り 東面

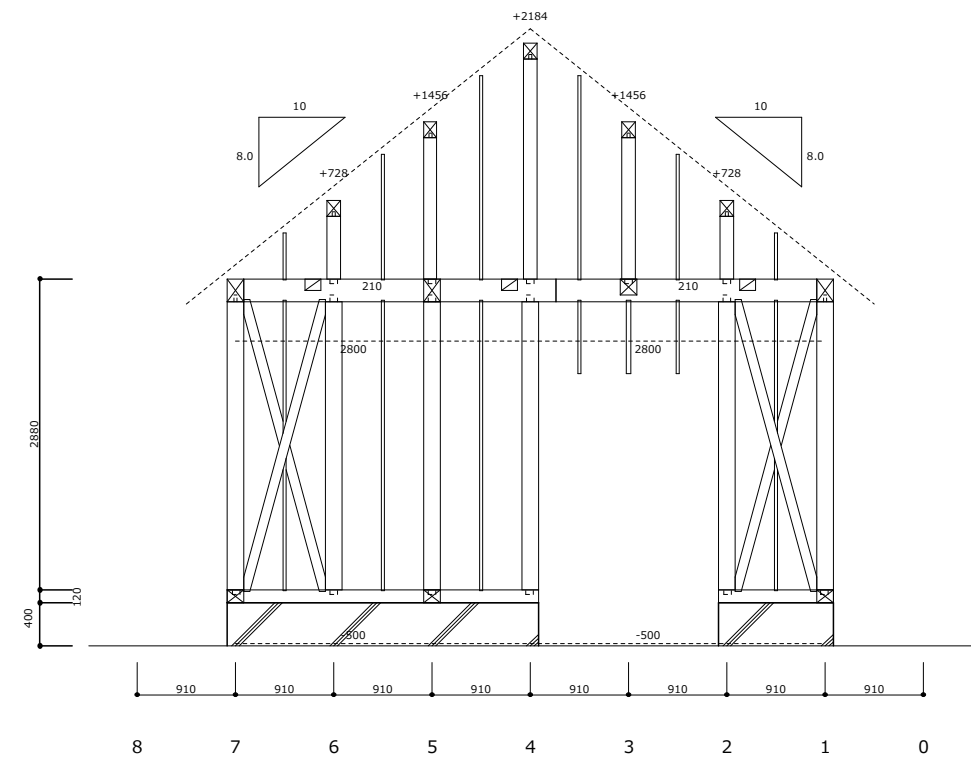


と通り 東面


				モジュール	910	工法	在来工法	工事名称		図面名称	
				階 高	1F	2880	2F	3F	猿倉山荘物置	軸組断面図	
				屋根勾配	1F	8.0	2F	3F	印刷日時 2025年 6月19日 8:30	縮尺 1/70	物件番号 25-0046

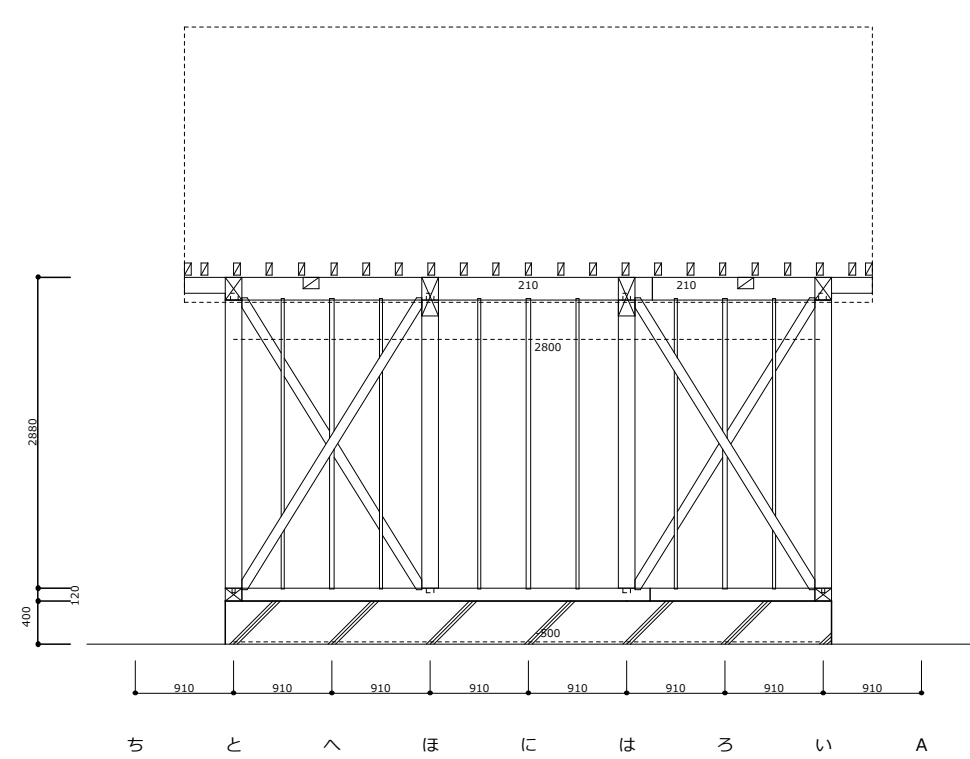


1通り 南面

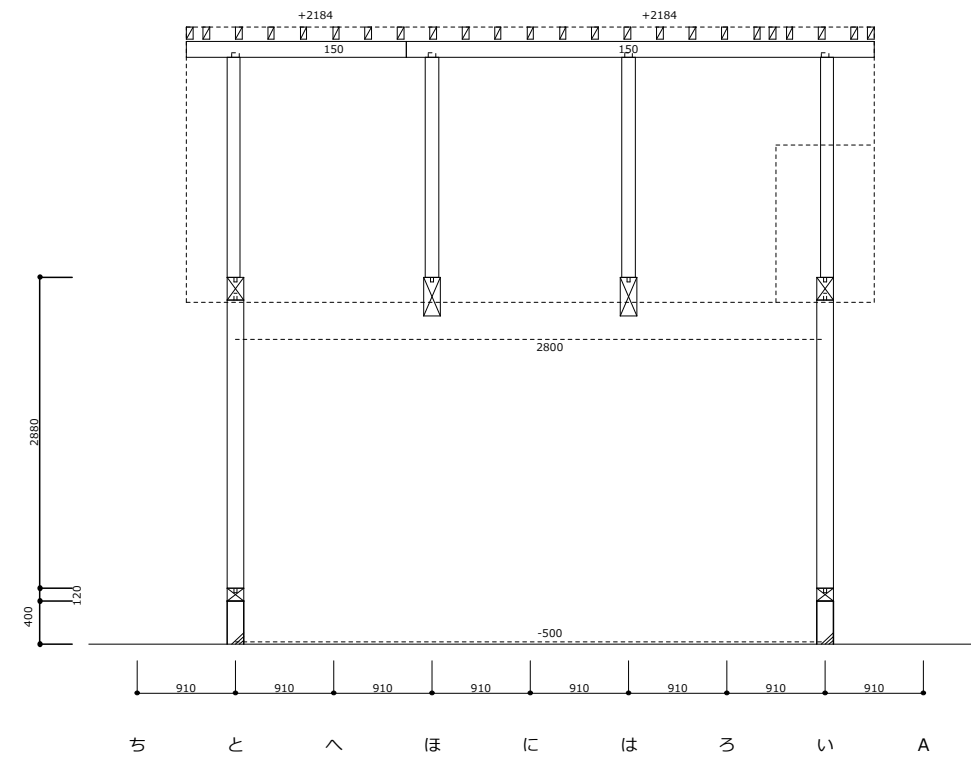

4通り 南面

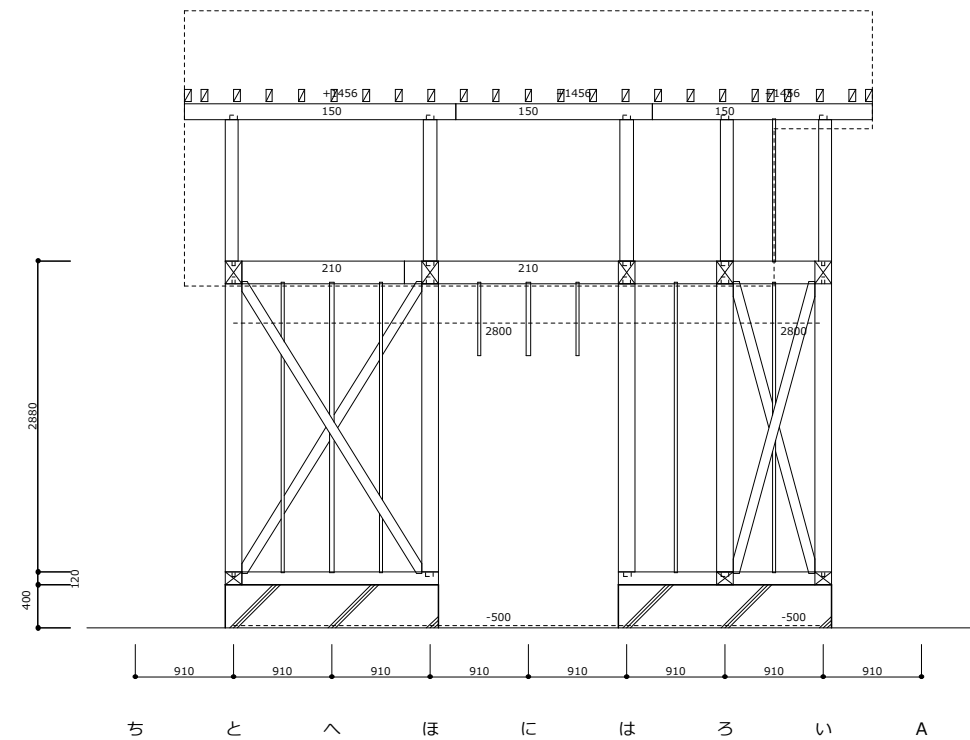

5通り 南面

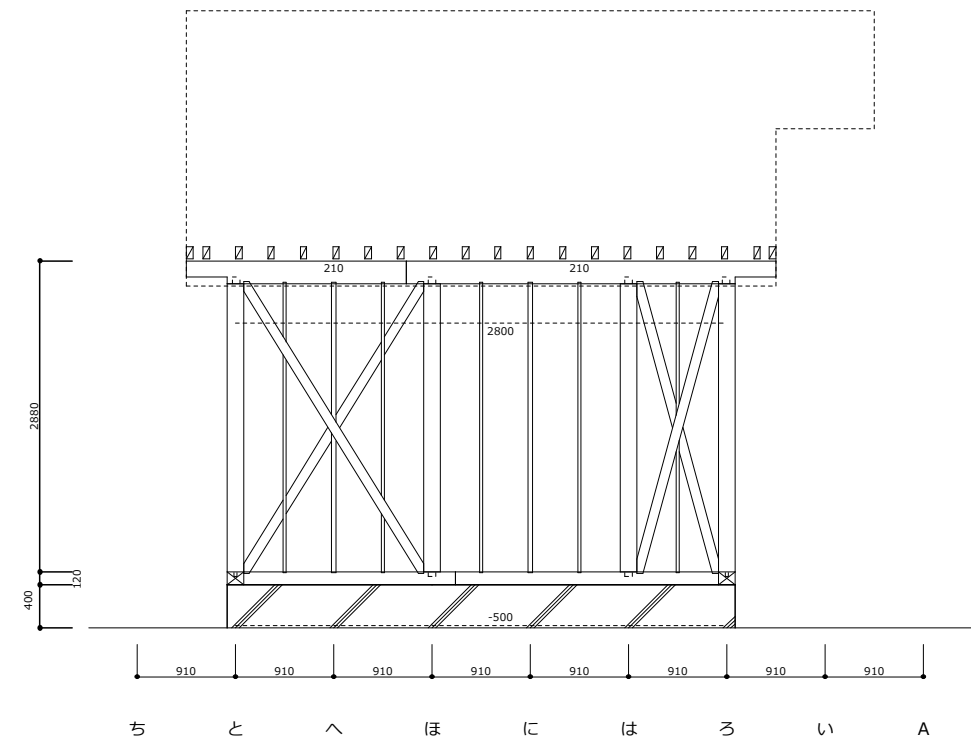

7通り 南面

										モジュール				910		工法		在来工法				工事名称				猿倉山荘物置				図面名称		軸組断面図					
										階 高		1F		2880		2F		3F				印刷日時				2025年 6月19日 8:30				縮尺		1/70		物件番号		25-0046	
										屋根勾配		1F		8.0		2F		3F																			