


既存 1 階平面図 S=1/100

設計 変更 事項	年 月 日			検 印	担当者	年 月 日	工 事 名			図面番号 A-07
						整理番号	図 名 猿 倉 荘 1 階 平 面 図		縮 尺 S=1/100	

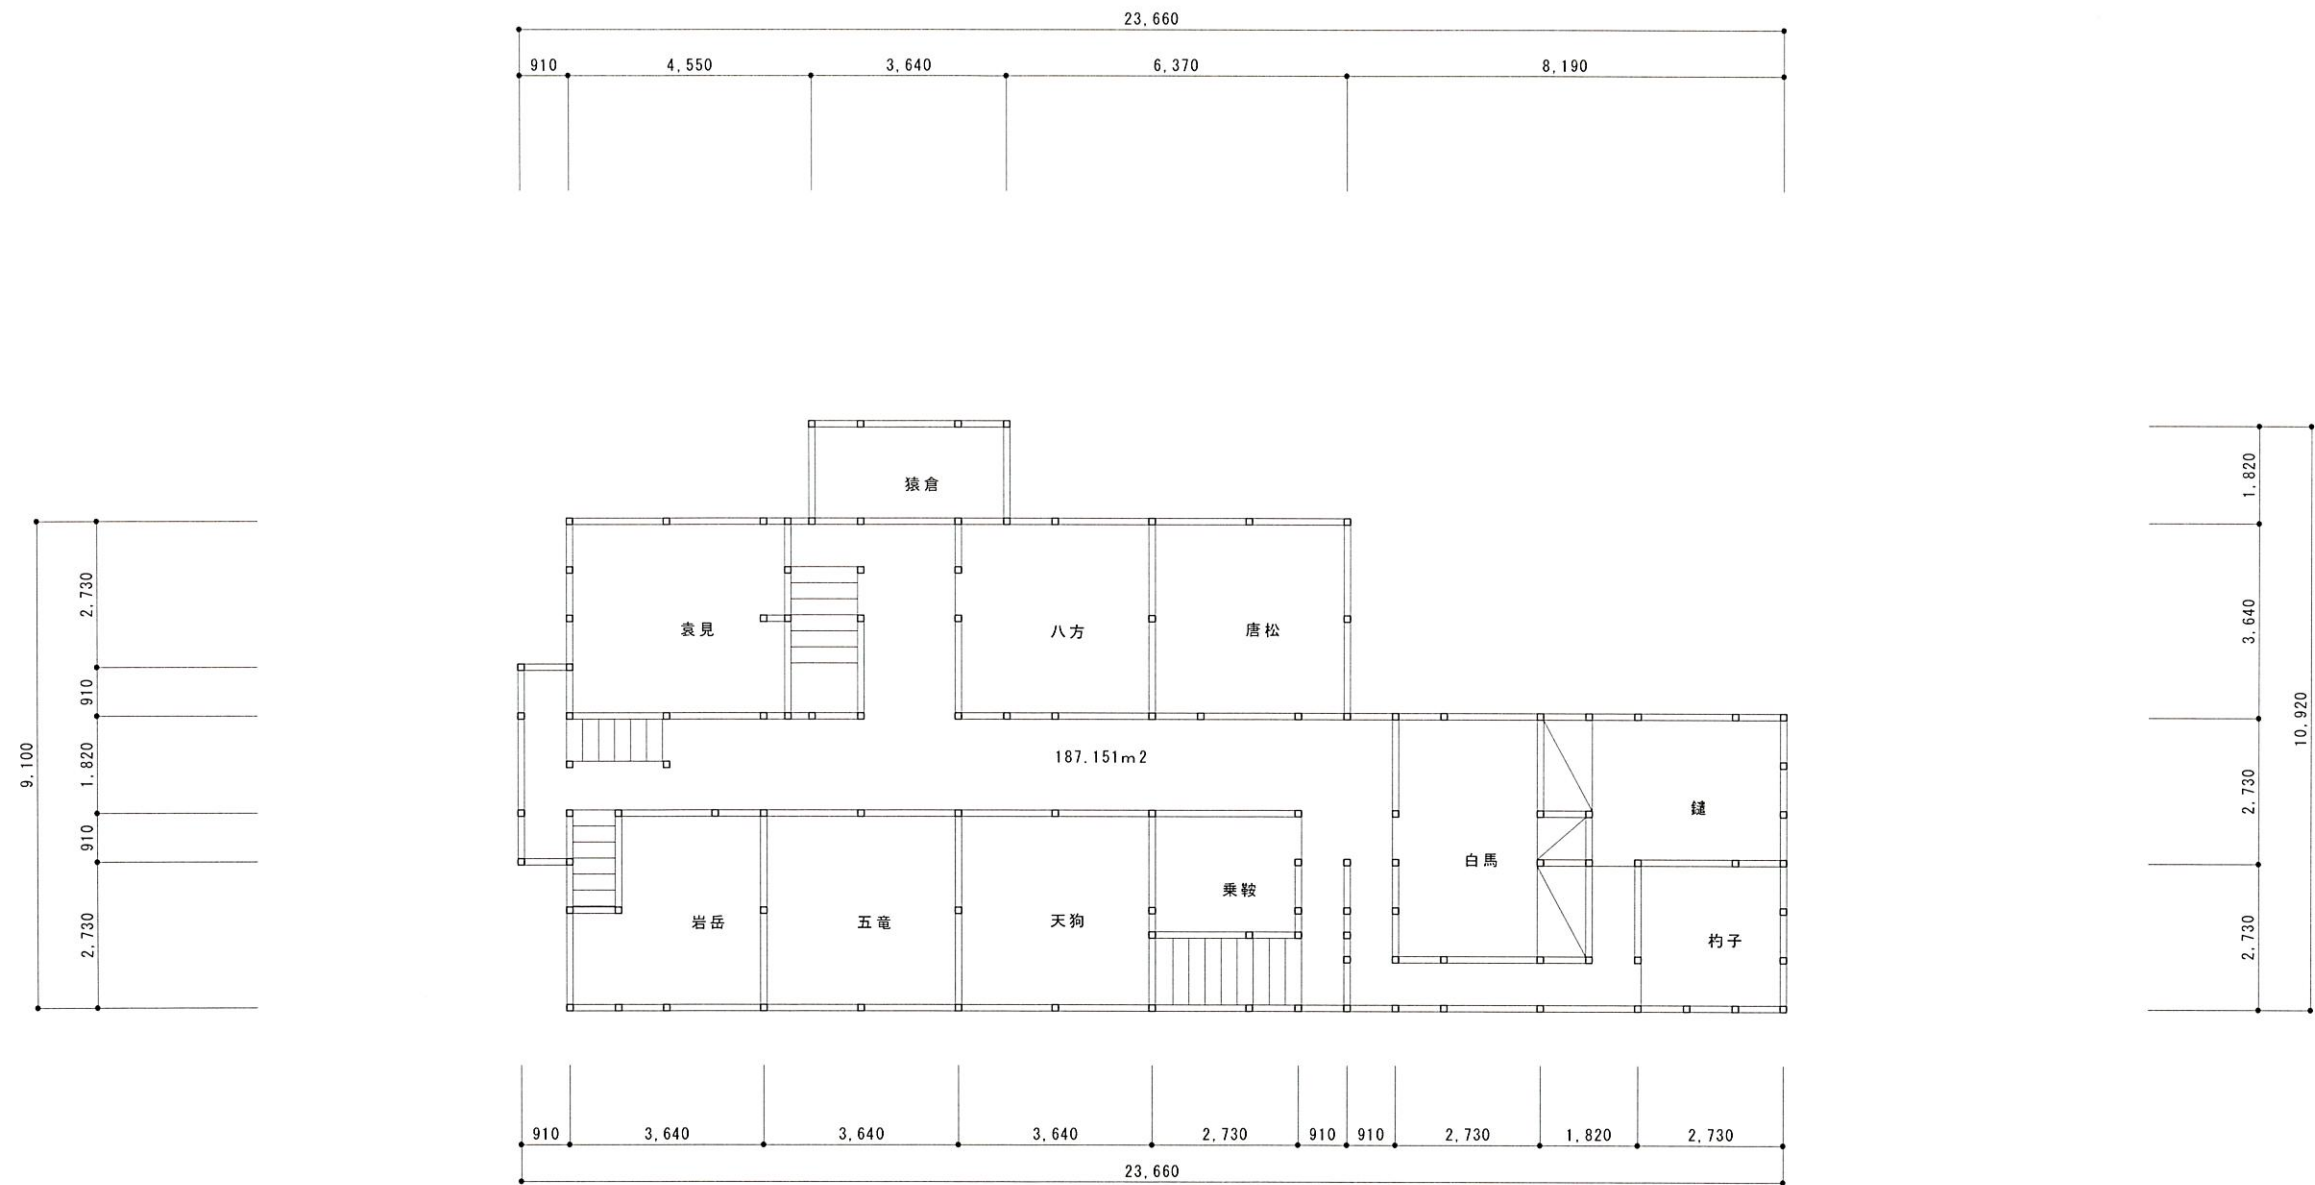

既存2階平面図 S=1/100

							猿 倉 荘 2 階 平 面 図			



