



	検図	設計	製図	モジュール		910	工法		在来工法		工事名称			図面名称				
				階 高		1F	2880		猿倉山荘物置						土台伏図			
				屋根勾配		1F	8.0		印刷日時		2025年 6月17日 16:19		縮尺		1/40		物件番号	
				省略寸法		土台 150×120		大引 105×105								25-0046		

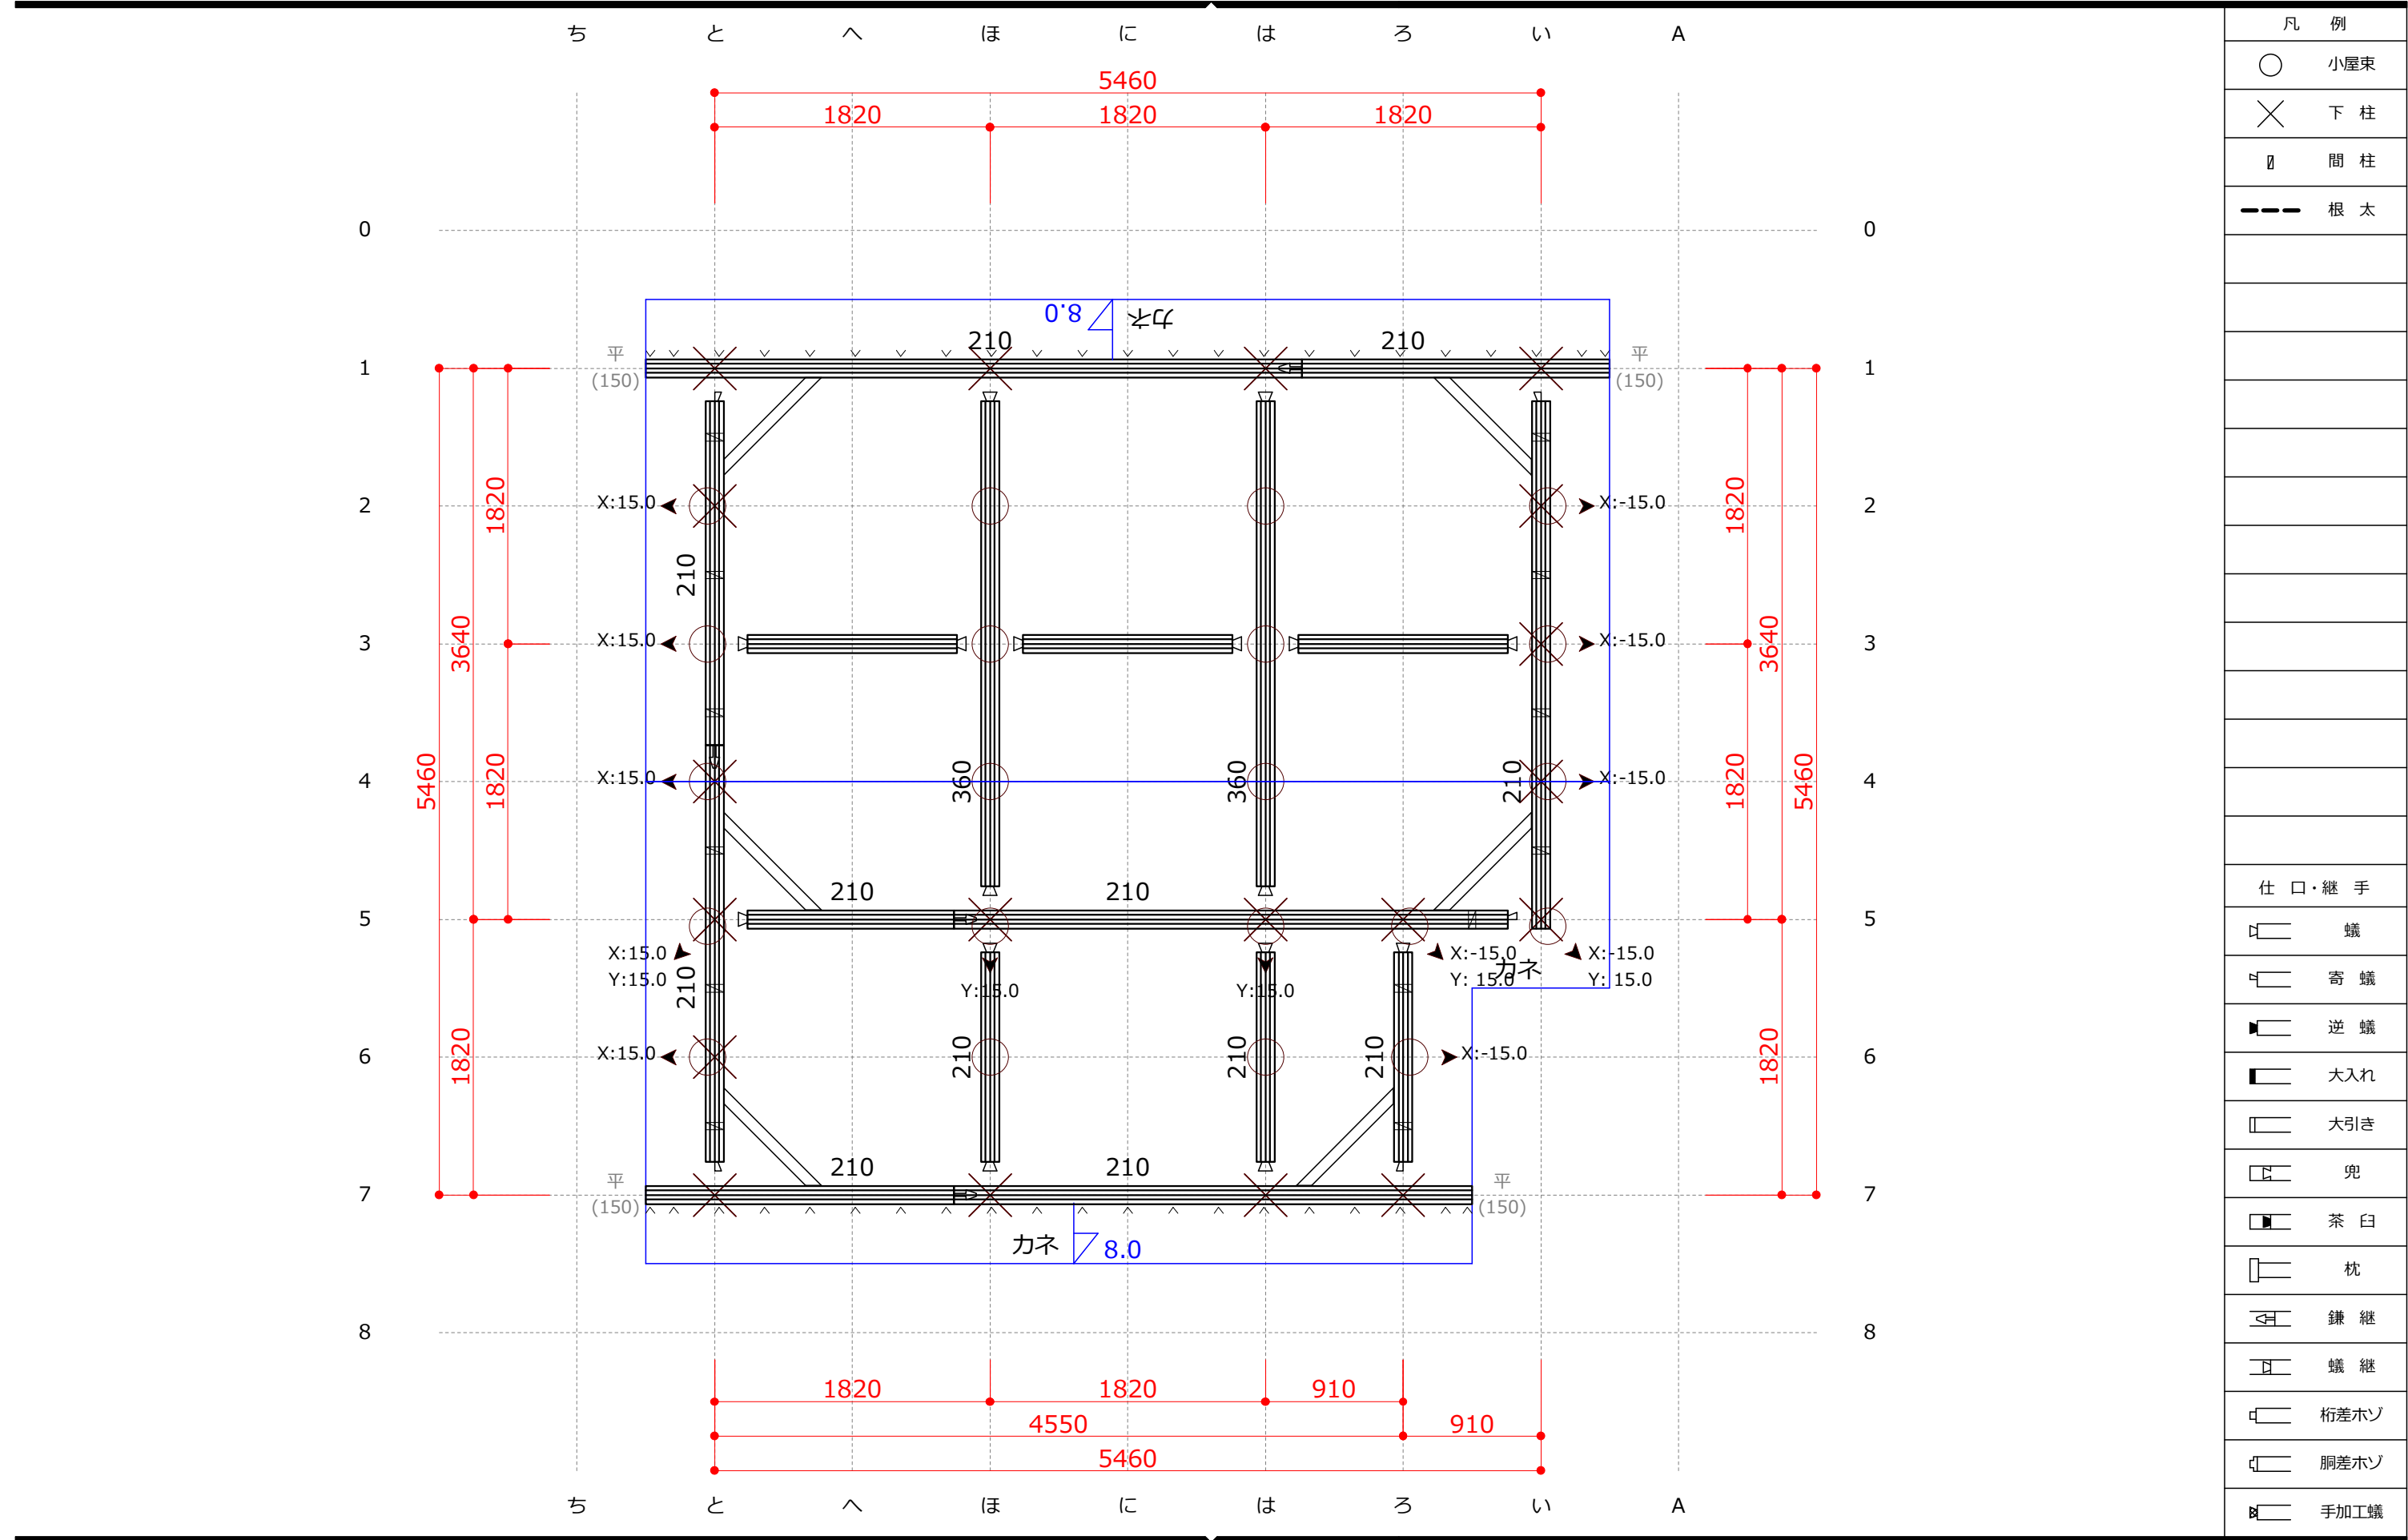

検図	設計	製図	モジュール		910	工法	在来工法	工事名称		図面名称		
			階 高		1F			2880	猿倉山荘物置		1 階小屋伏図	
			屋根勾配		1F			8.0	印刷日時	縮尺	物件番号	
			省略寸法		桁梁 150×150			2025年 6月17日 16:19	1/40	25-0046		

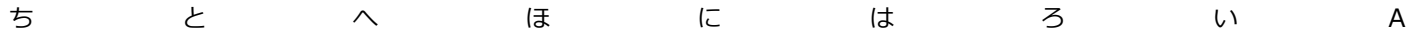

手加丁蟻

25-0046