

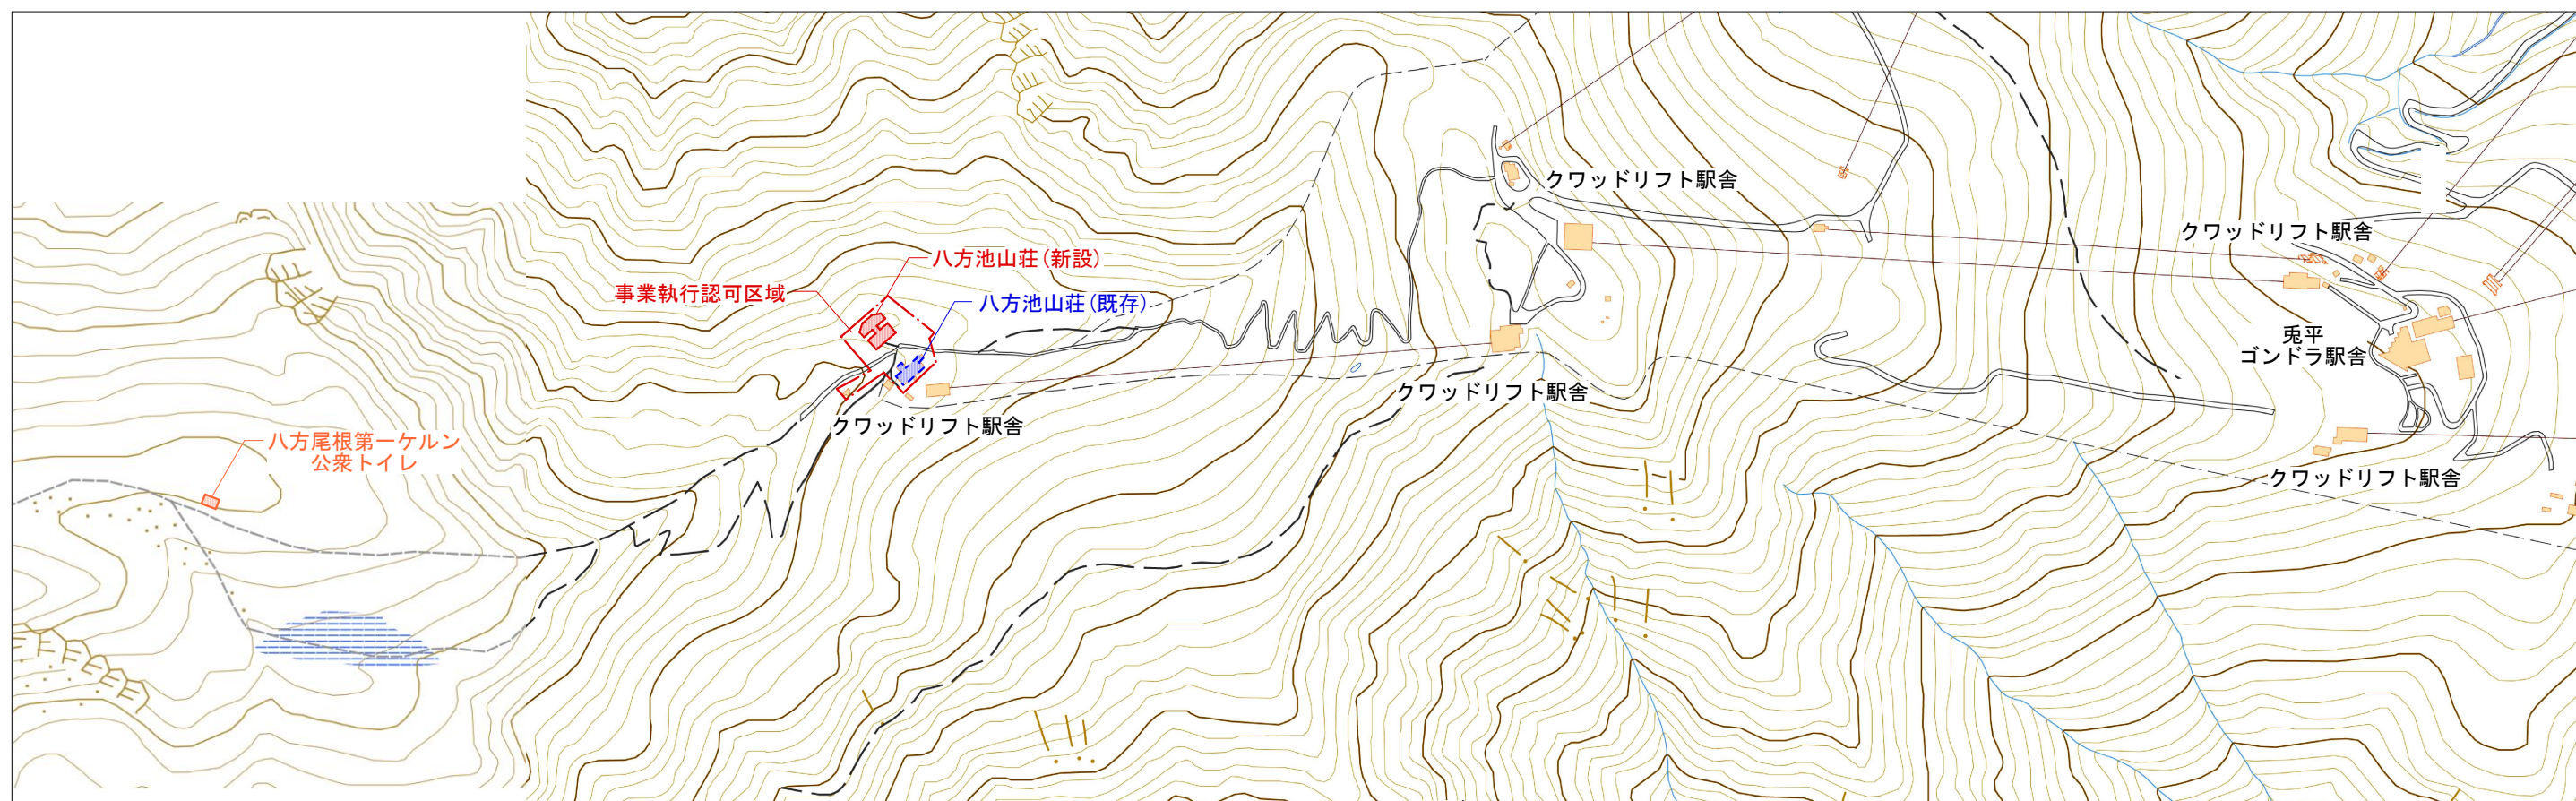
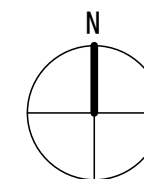


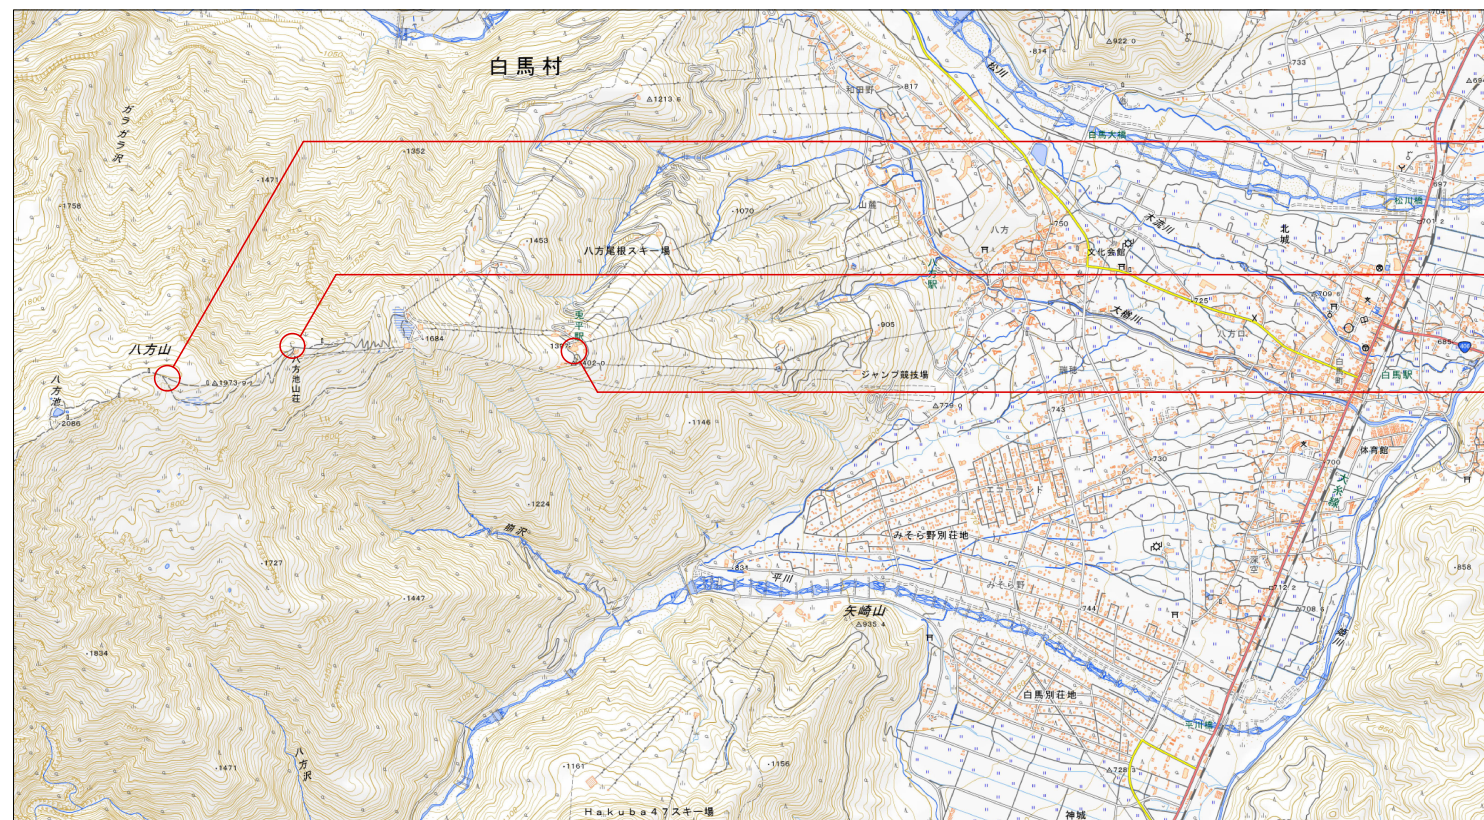


		備 考					白馬村八方池山莊建替計画	全体配置図	SCALE	DATE	A-01
								 株式会社倉橋建築計画事務所	長野県松本市野清木工1-1-30 知事登録番号(松本)G第51081号	TEL (0263) 26-6765 FAX (0263) 28-6765 一級建築士大臣登録第225810号 小宮山吉登	

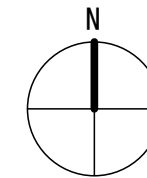


点 名	X	Y	備 考
A1	77613. 635	-62723. 703	
A2	77578. 192	-62691. 614	
A3	77557. 826	-62727. 471	
A4	77546. 707	-62717. 404	
A5	77576. 172	-62677. 621	
A6	77554. 938	-62656. 337	
A7	77588. 390	-62622. 115	
A8	77613. 543	-62629. 623	
A9	77619. 587	-62624. 383	
A10	77657. 931	-62674. 776	

-----	登山道・遊歩道
G0	コンクリート構造物
	石碑
樹	集水樹
汚	汚水樹
MH	マンホール

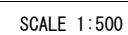


		備 考					白馬村八方池山荘建替計画	事業執行認可区域図	SCALE	DATE	A-02
										2025.04.11	
							 株式会社倉橋建築計画事務所	長野県松本市野溝木工1-1-30 TEL(0263)26-6765 FAX(0263)28-6765 知事登録番号(松本)G第51081号 一級建築士大臣登録第225810号 小宮山吉登			

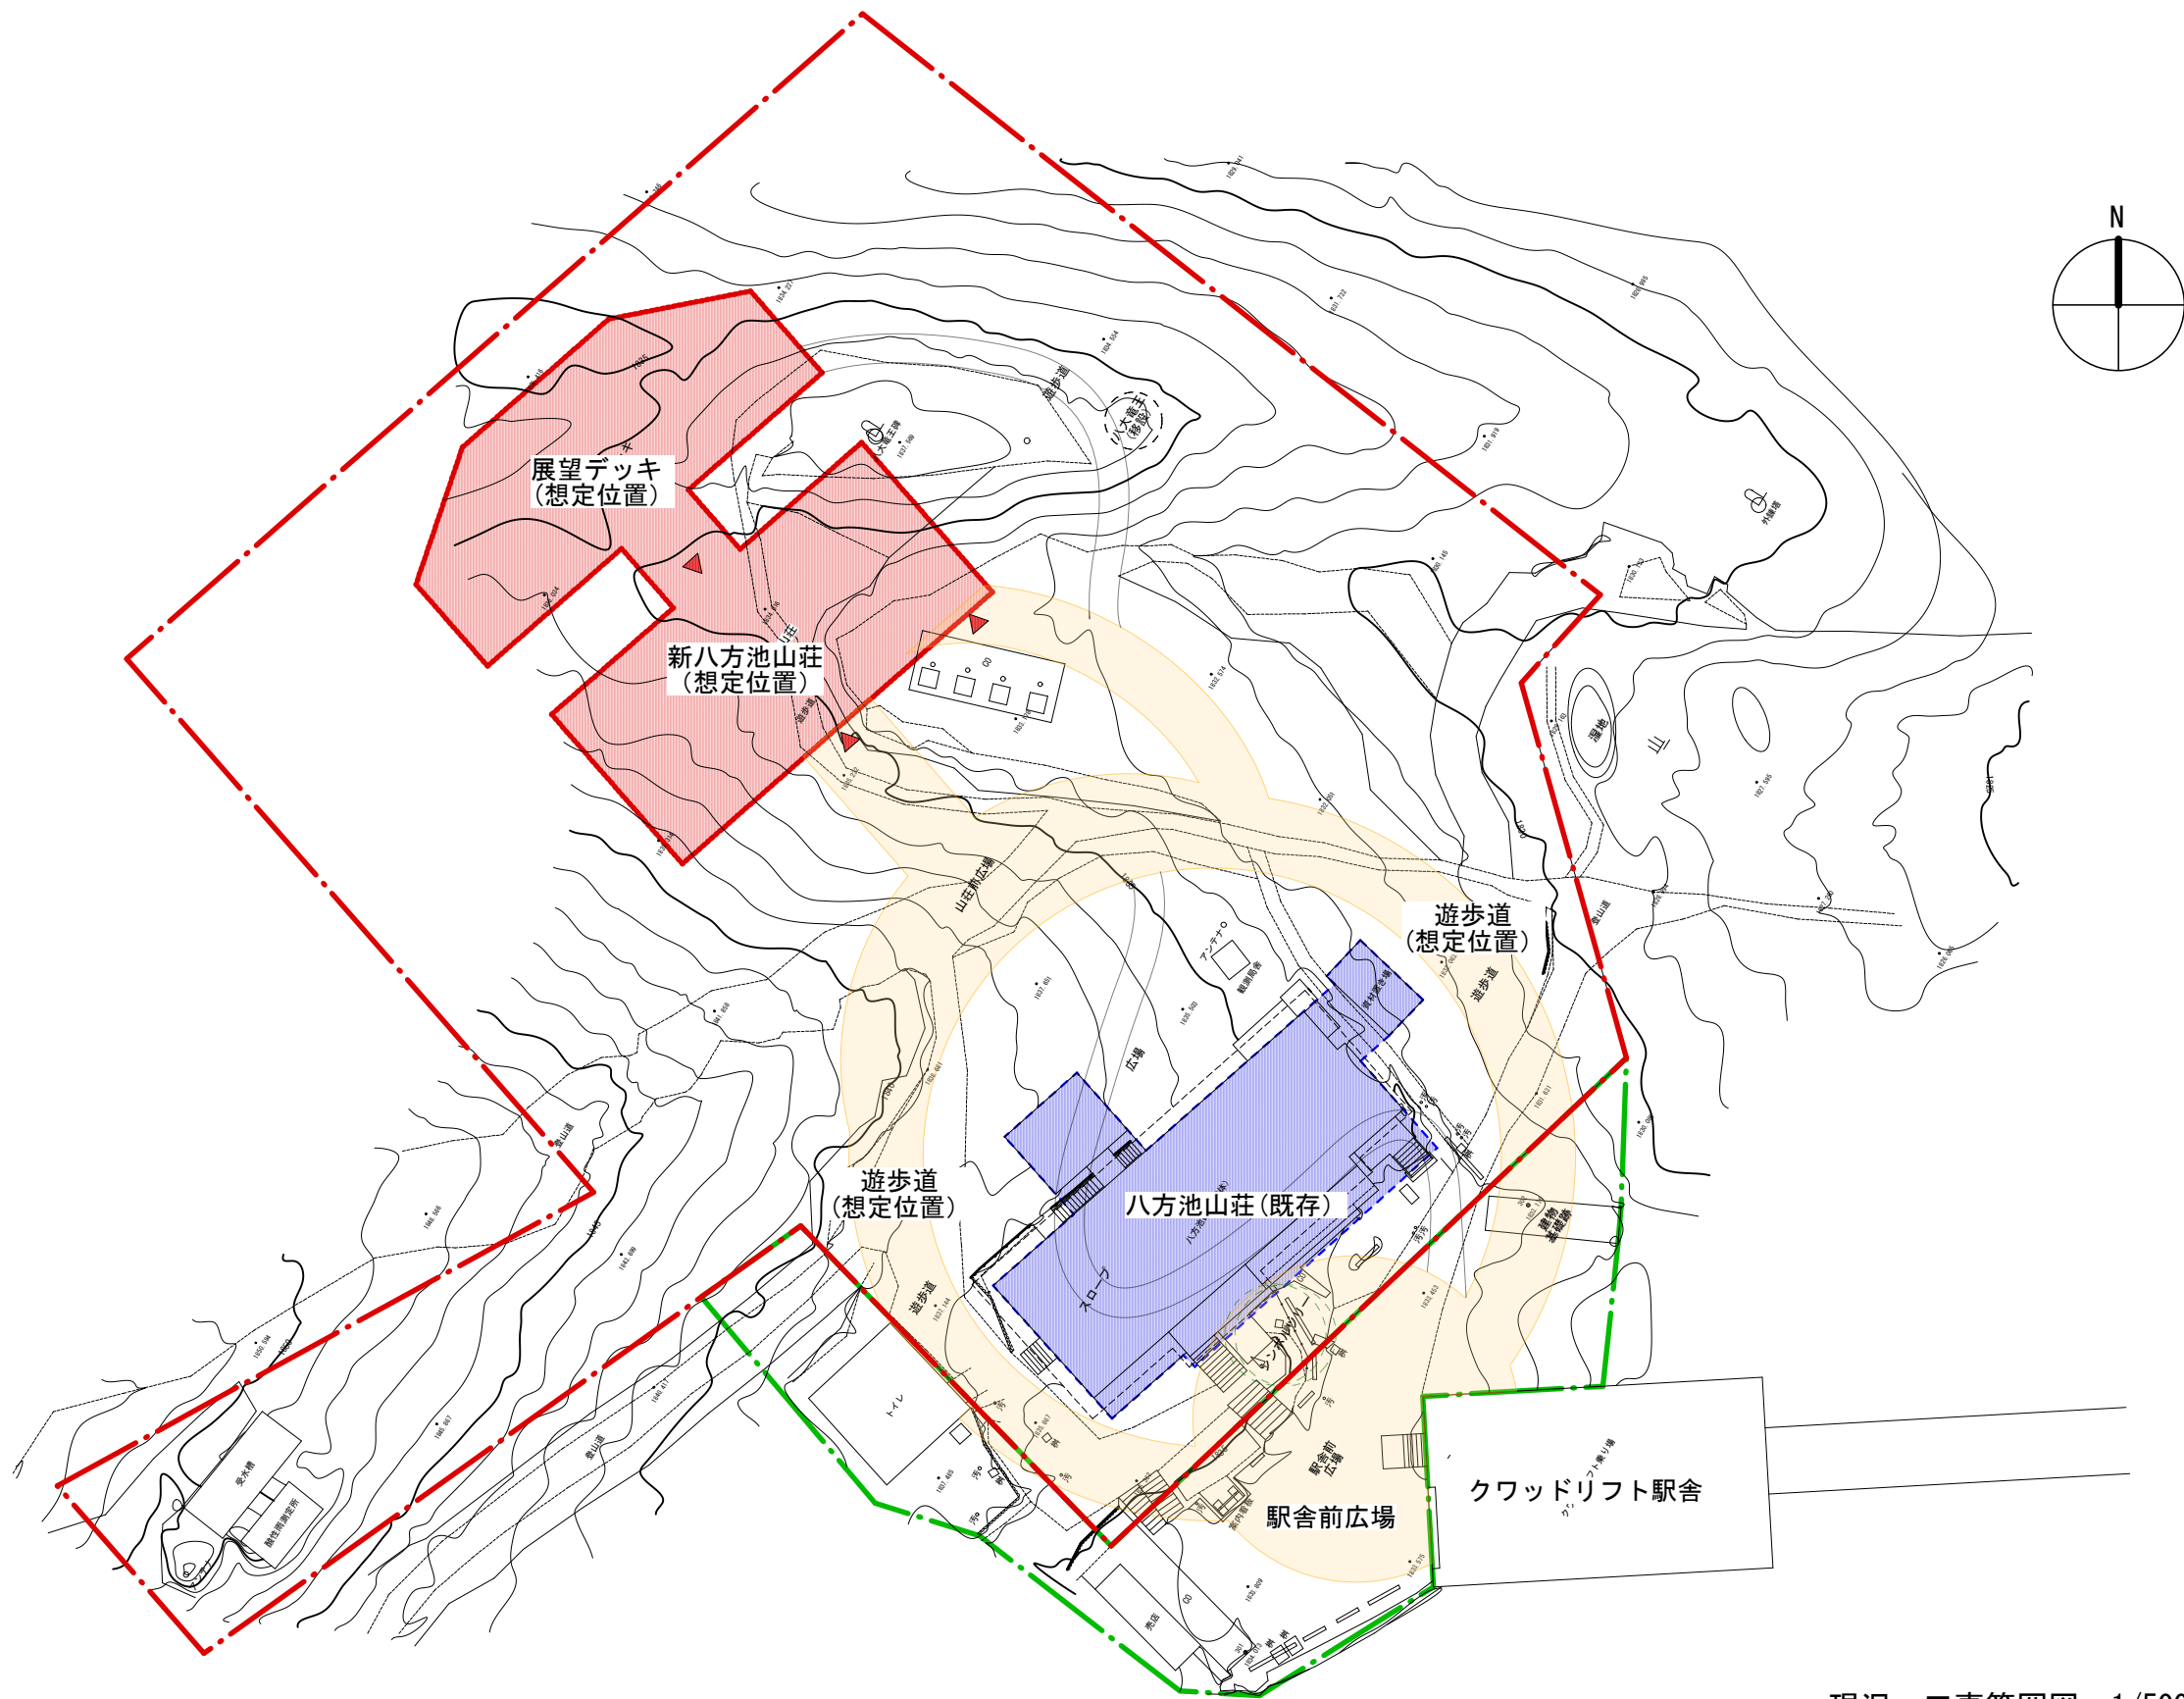


- 事業執行認可区域 (国立公園内)
- 事業区域 (国立公園外)
- 新八方池山荘建設予定地
敷地造成範囲 (想定位置)
- 現八方池山荘解体工事
- 広場・遊歩道
整備範囲 (想定位置)

現況・工事範囲図 1/500

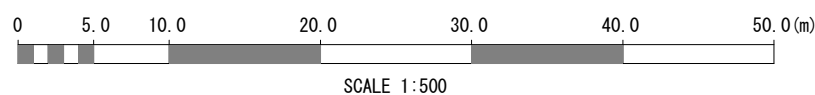


凡例	
登山道・遊歩道	
C0	コンクリート構造物
石	石碑
樹	集水樹
汚	汚水樹
MH	マンホール

	備 考					白馬村八方池山荘建替計画	想定配置図	SCALE	DATE	A-03
									2023. 02. 14	
						株式会社 倉橋建築計画事務所	長野県松本市野溝木工1-1-30 知事登録番号(松本)G第51081号	TEL (0263) 26-6765 FAX (0263) 28-6765 一級建築士大臣登録第225810号 小宮山吉登		

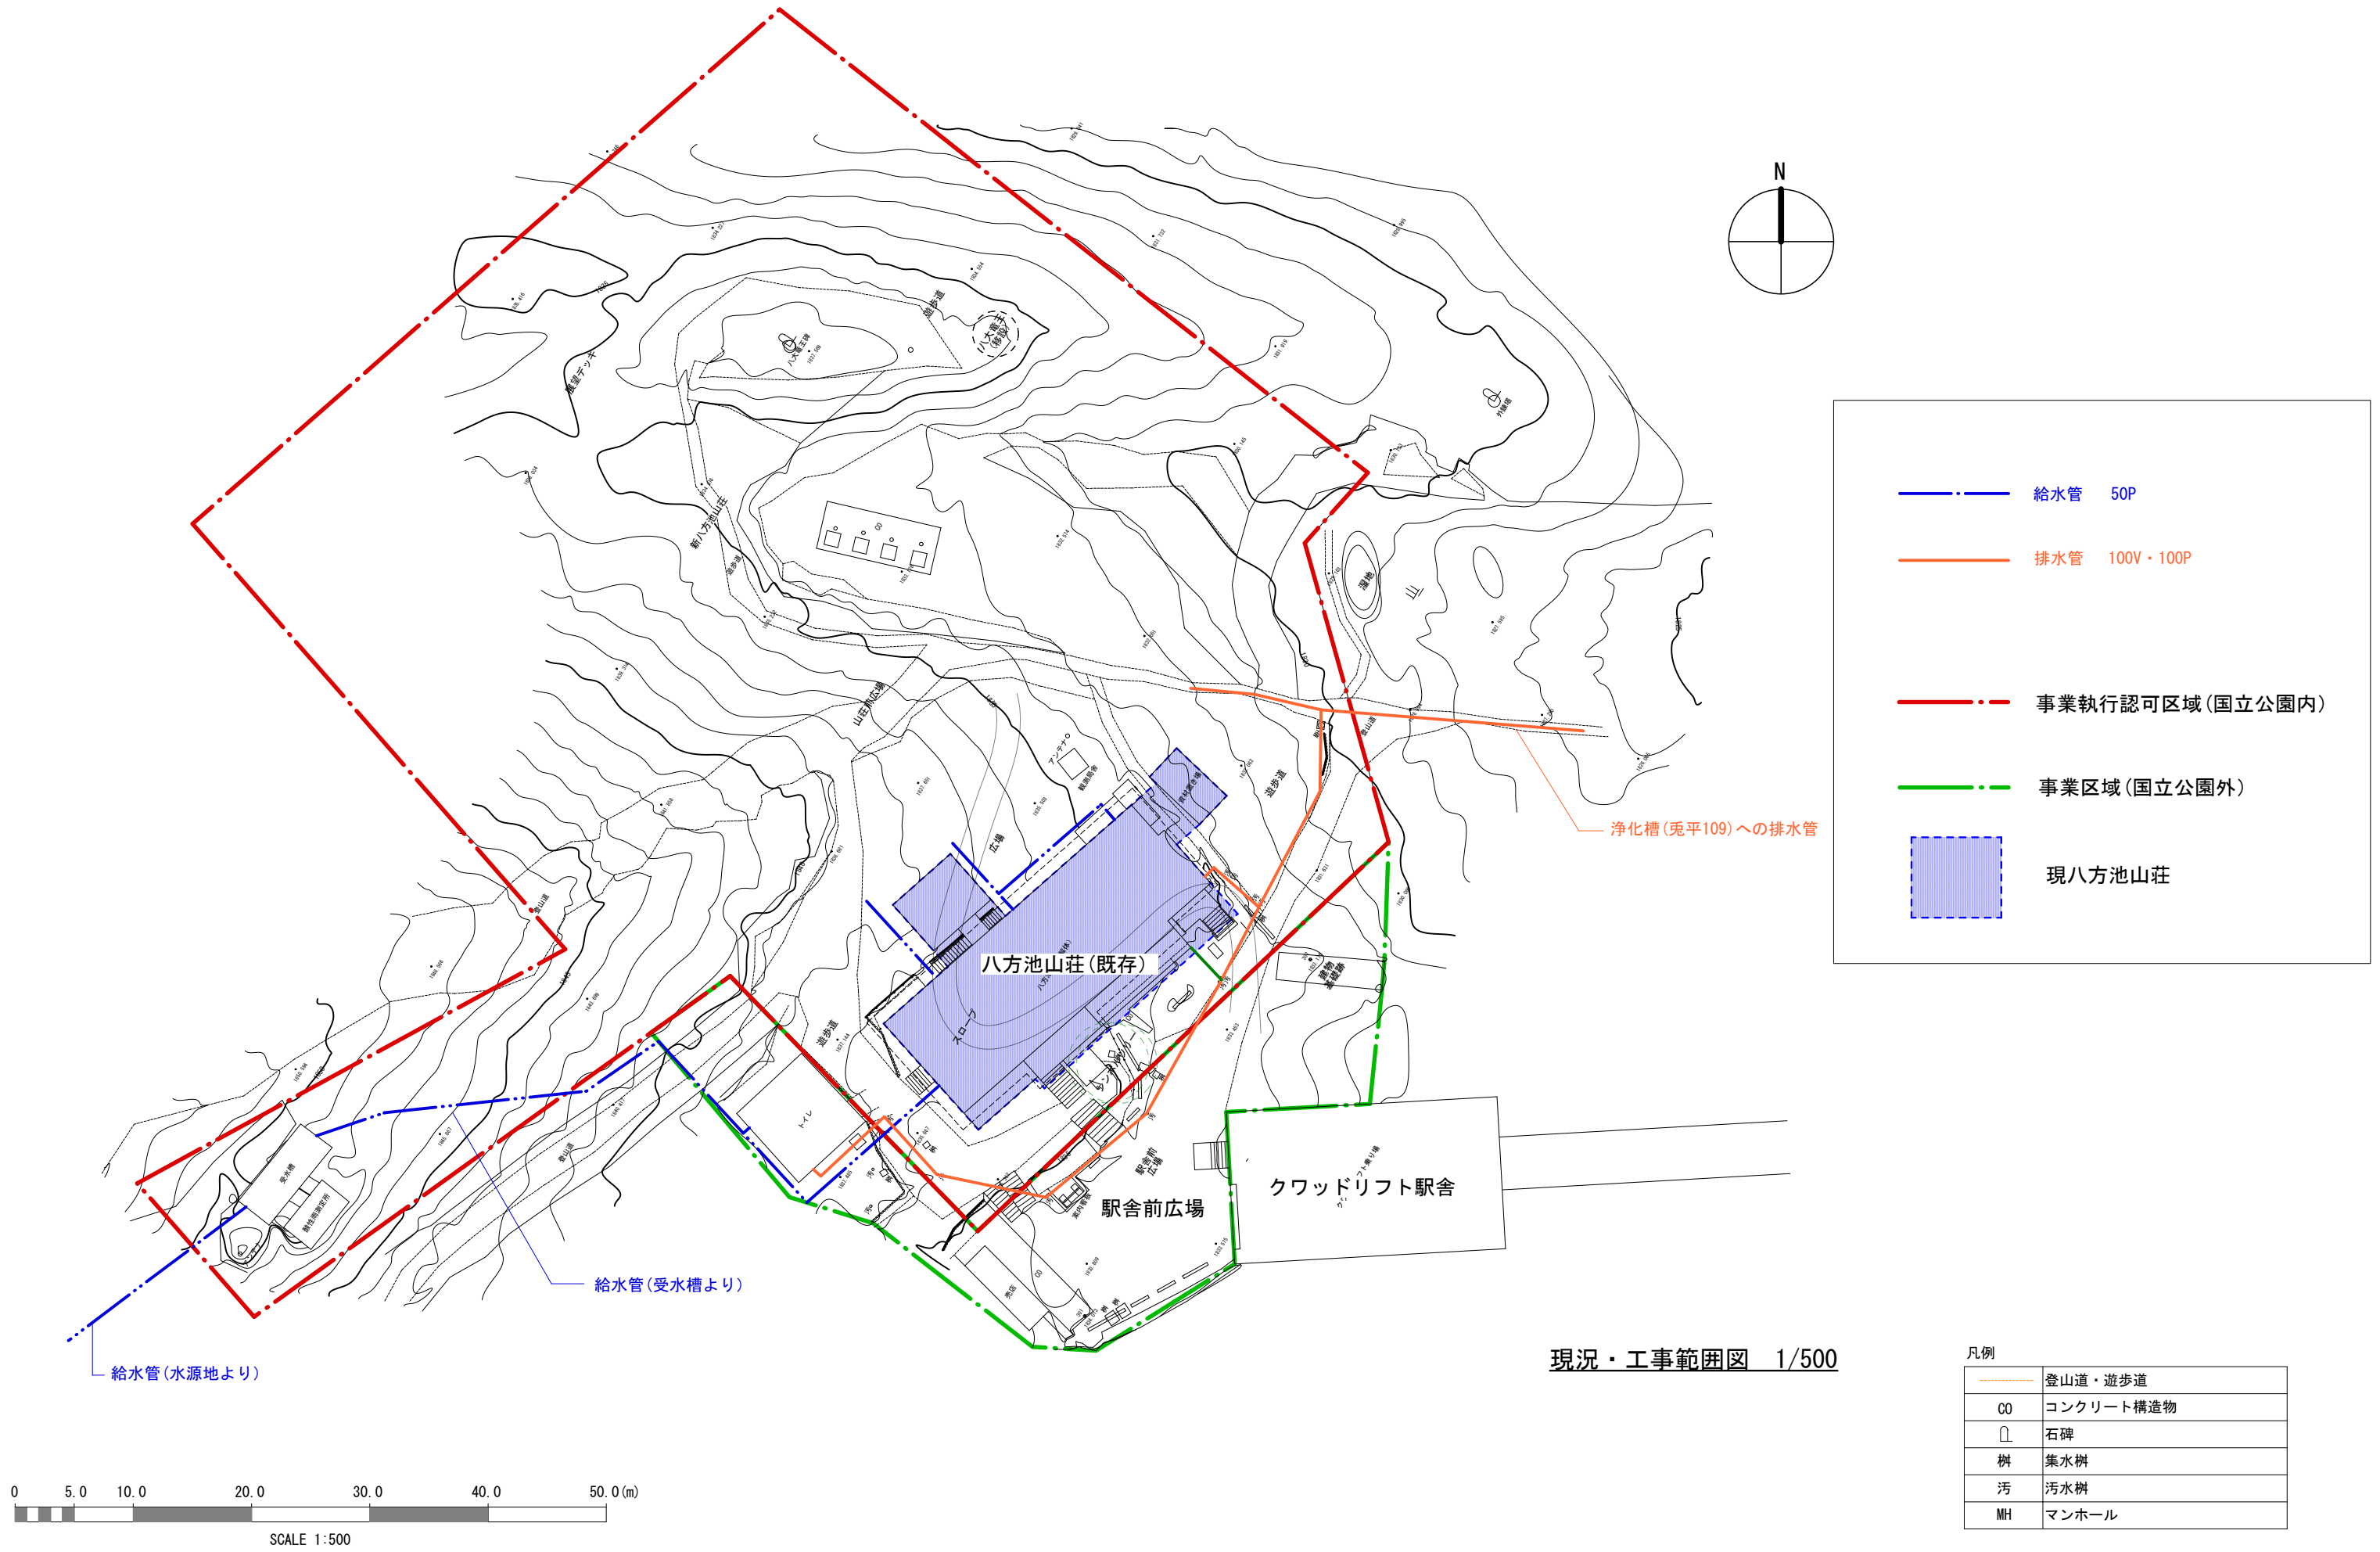


現況・工事範囲図 1/500

凡例	
	登山道・遊歩道
	コンクリート構造物
	石碑
	集水樹
	汚水樹
	マンホール

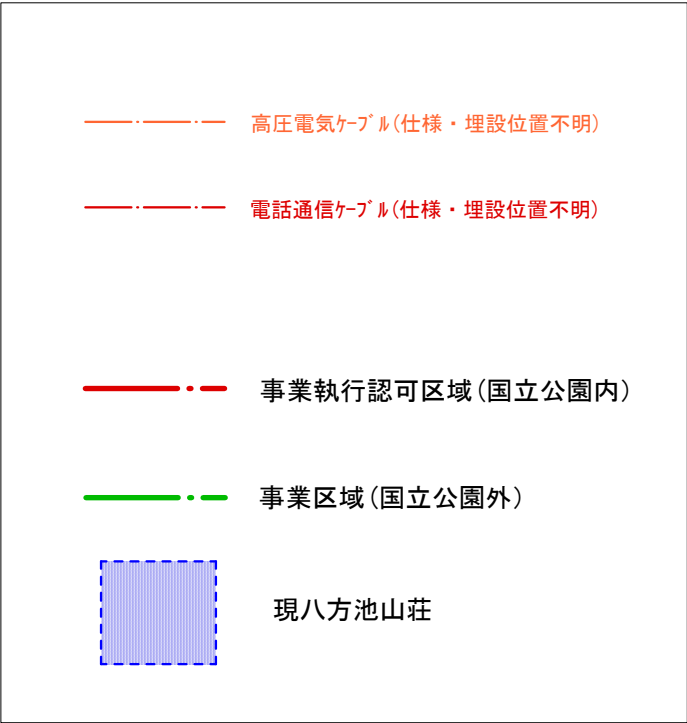

現況・工事範囲図 1/500

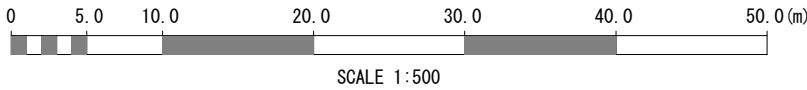

凡例	
	登山道・遊歩道
	コンクリート構造物
	石碑
	集水樹
	汚水樹
	マンホール

	備考					白馬村八方池山荘建替計画	電気・弱電引込配置図(現況)	SCALE	DATE	A-05
									2025. 04. 11	
						 株式会社倉橋建築計画事務所	長野県松本市野清木工1-1-30 知事登録番号(松本)G第51081号 一級建築士大臣登録第225810号 小宮山吉登	TEL (0263) 26-6765 FAX (0263) 28-6765		