


令和7年度 村道2026号線 五竜 村道舗装修繕工事

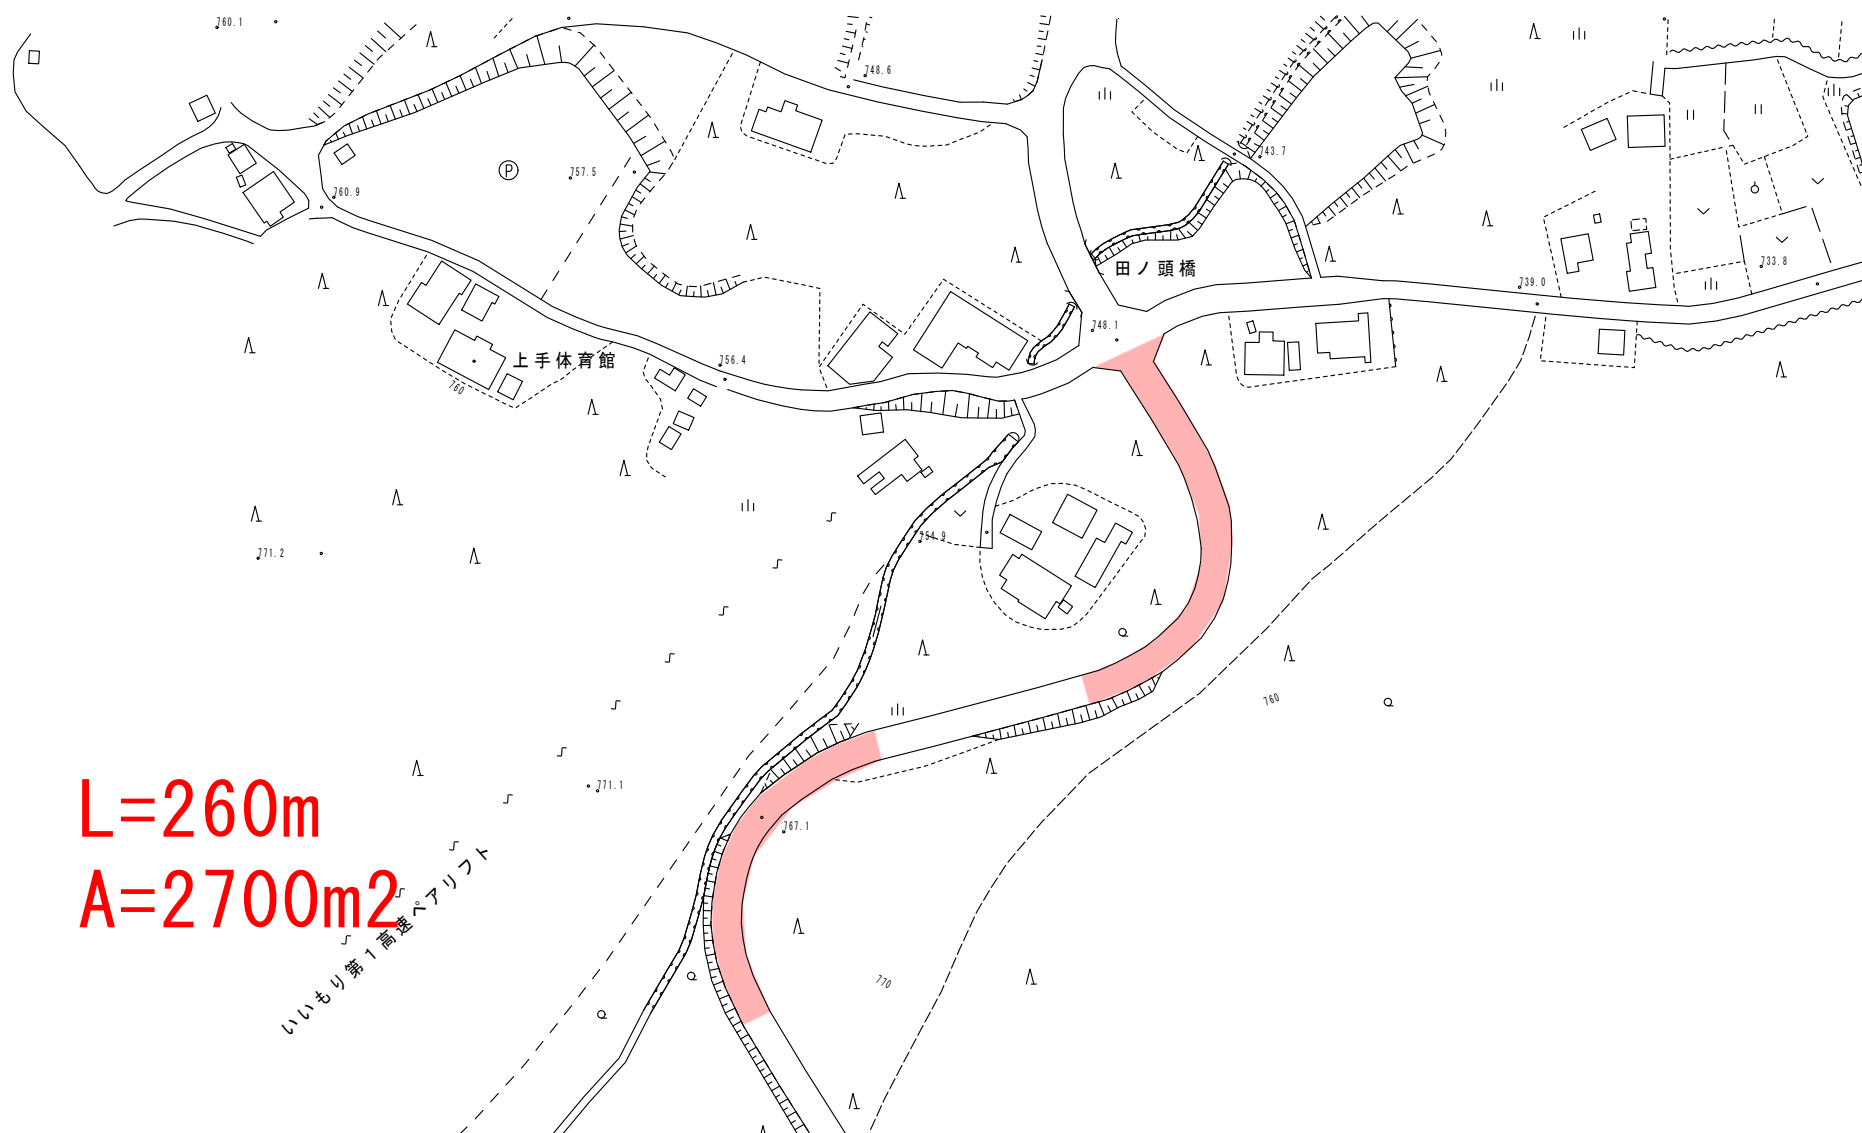

L=260m

A=2700m²