



位置図

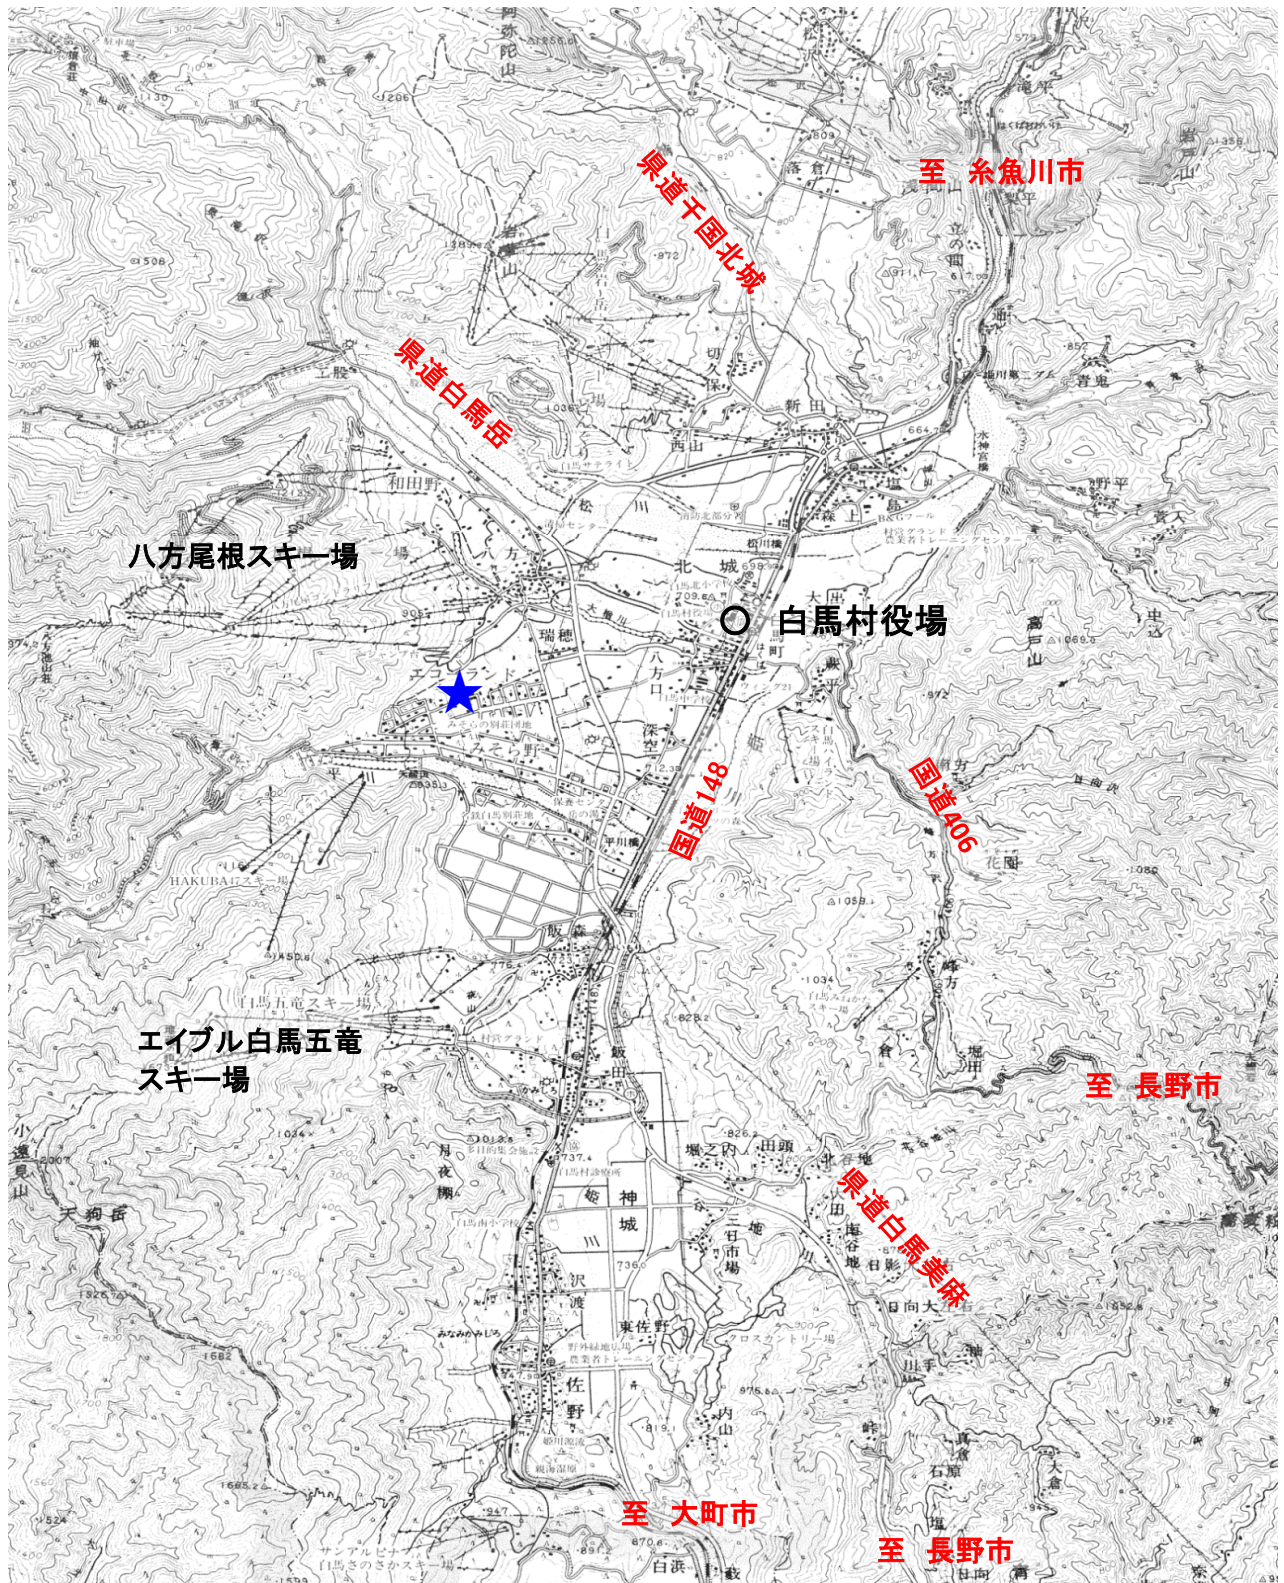

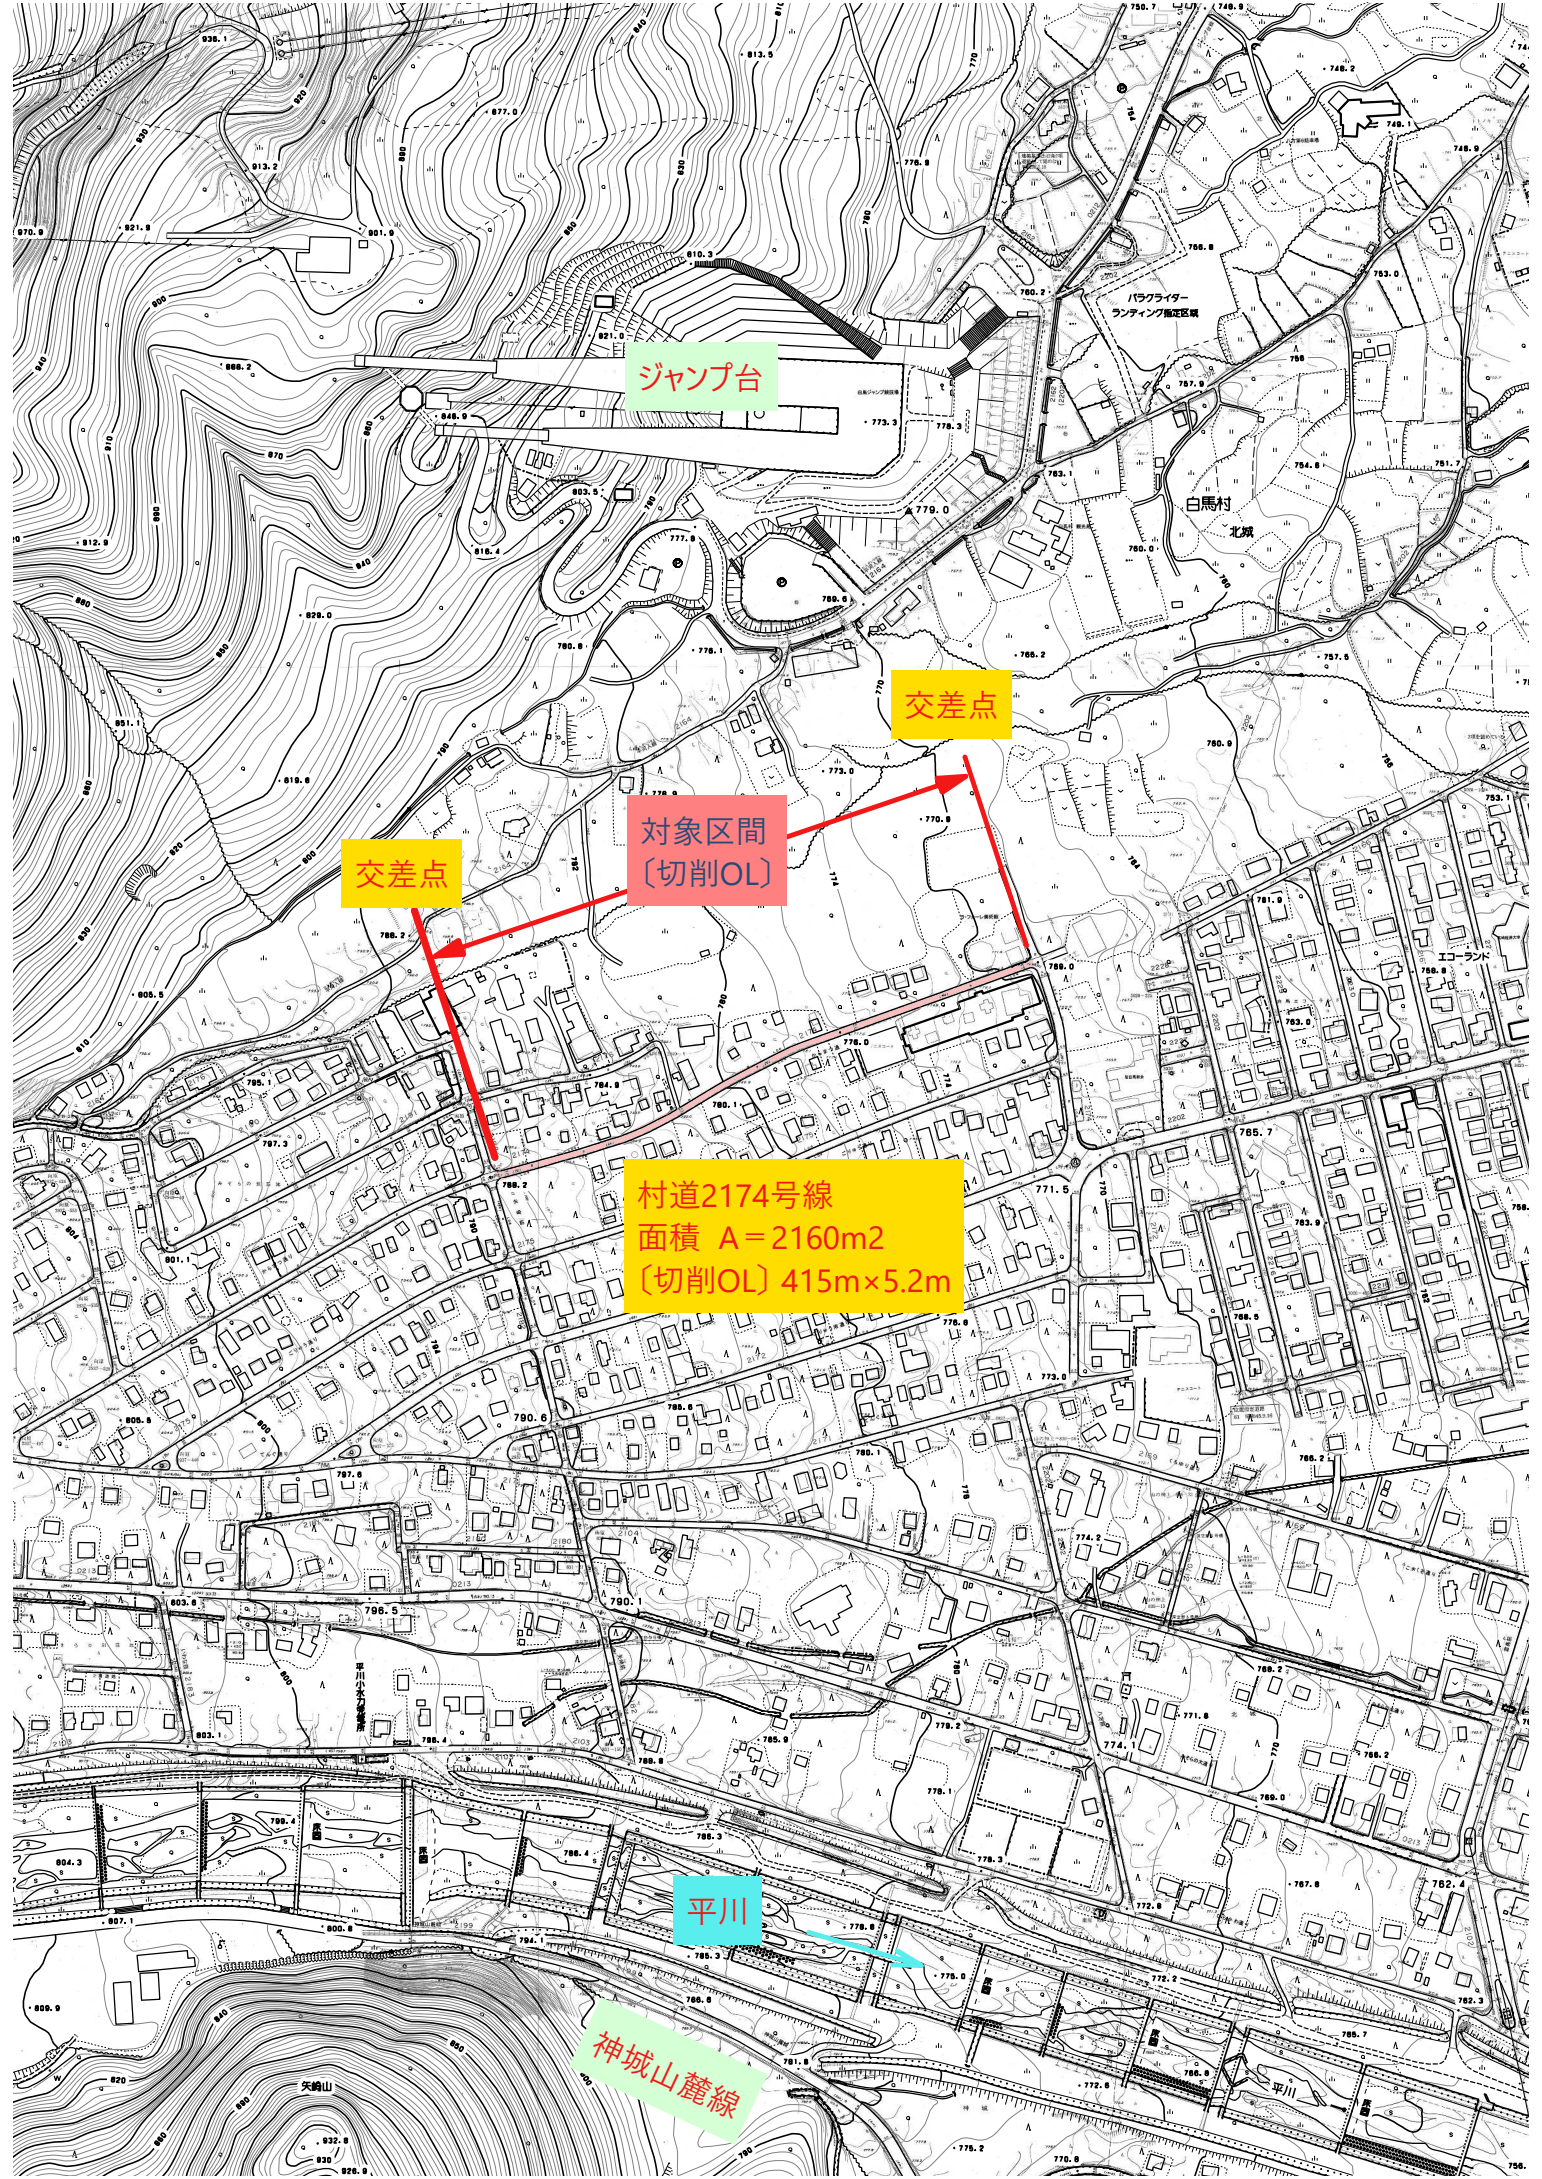

ジャンプ台

交差点

交差点

対象区間
〔切削OL〕

村道2174号線
面積 $A = 2160\text{m}^2$
〔切削OL〕 $415\text{m} \times 5.2\text{m}$

平川

神城山麓線