


位置図

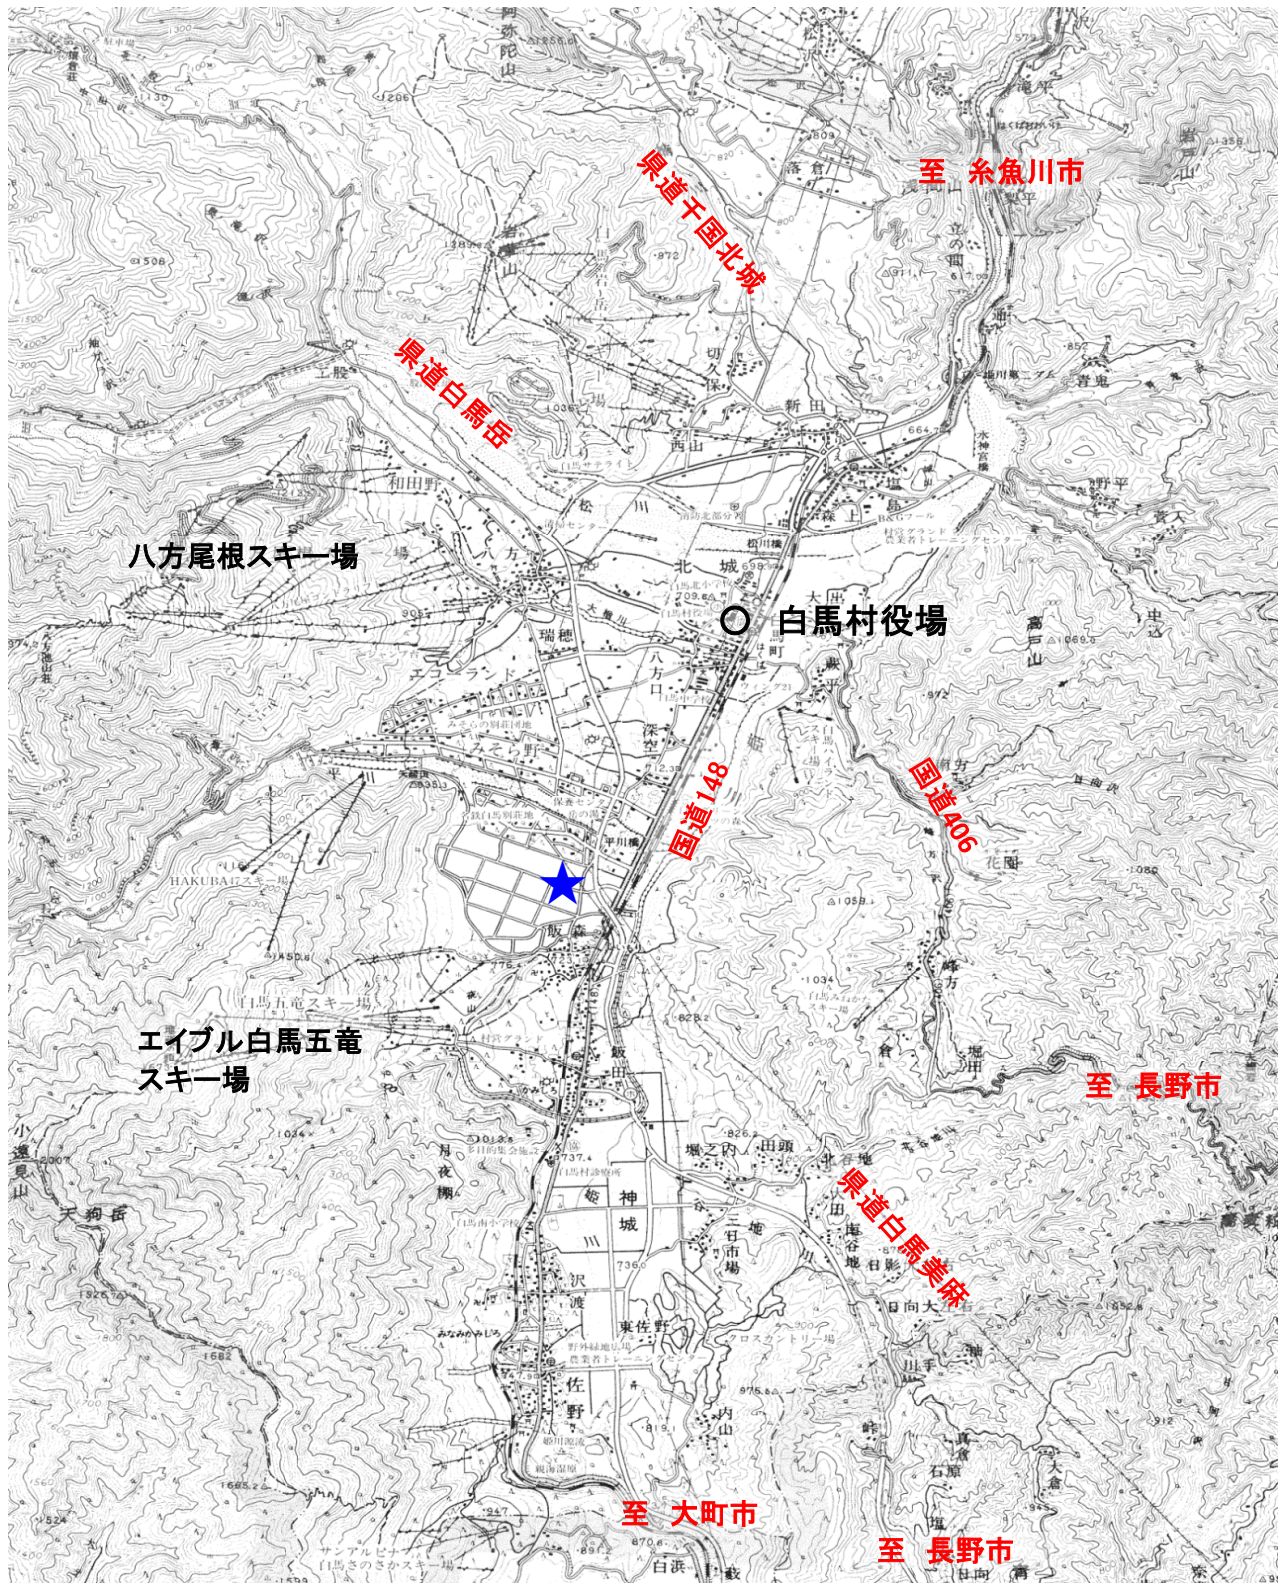

神城山麓線

対象区間
〔OL〕

村道2268号線
面積 A=2750m²
〔オーバーレイ〕 550m×5m
(両端すり付け含む)

交差点

平川