


位置図

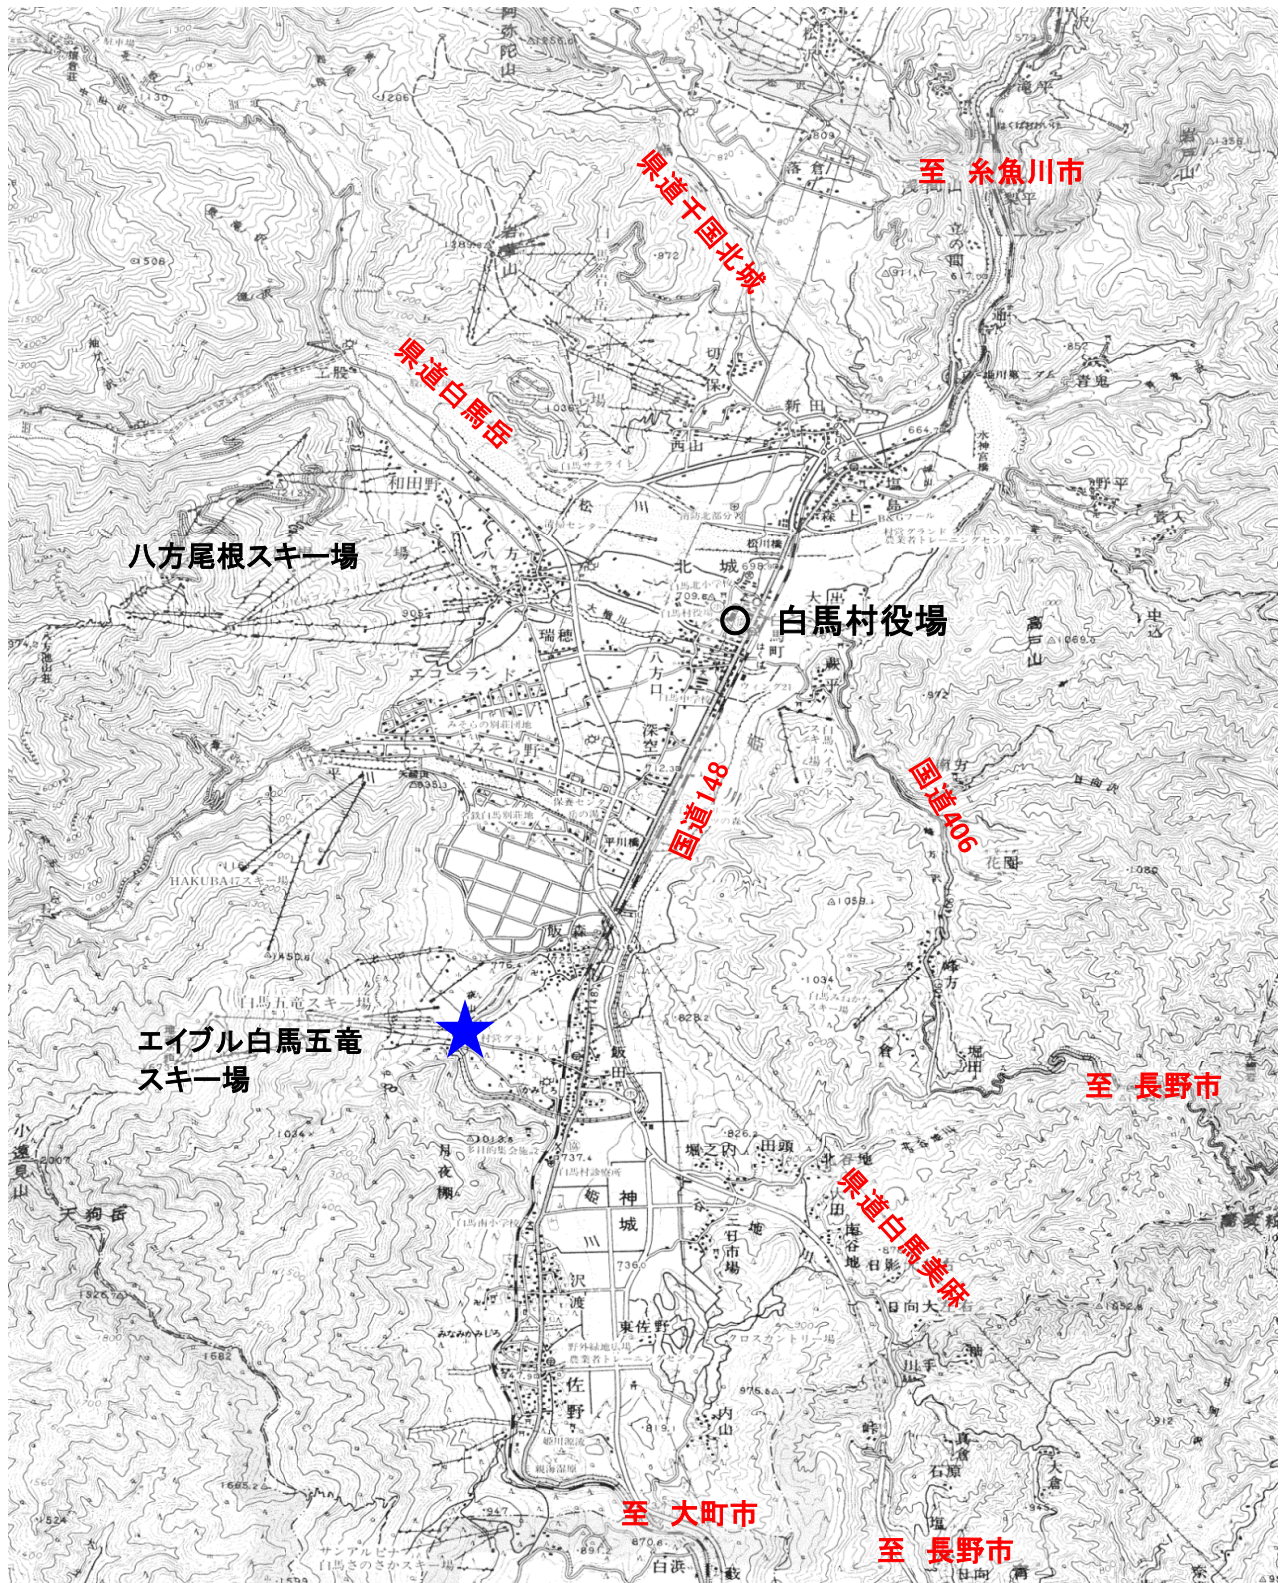

五竜スキー場
(飯森)

神城山麓線

対象区間
〔切削OL〕

村道2026号線
面積 1020m²
〔切削OL〕 100m×10.2m (平均)

スキー場前 (電柱)

五竜スキー場

