



位置図

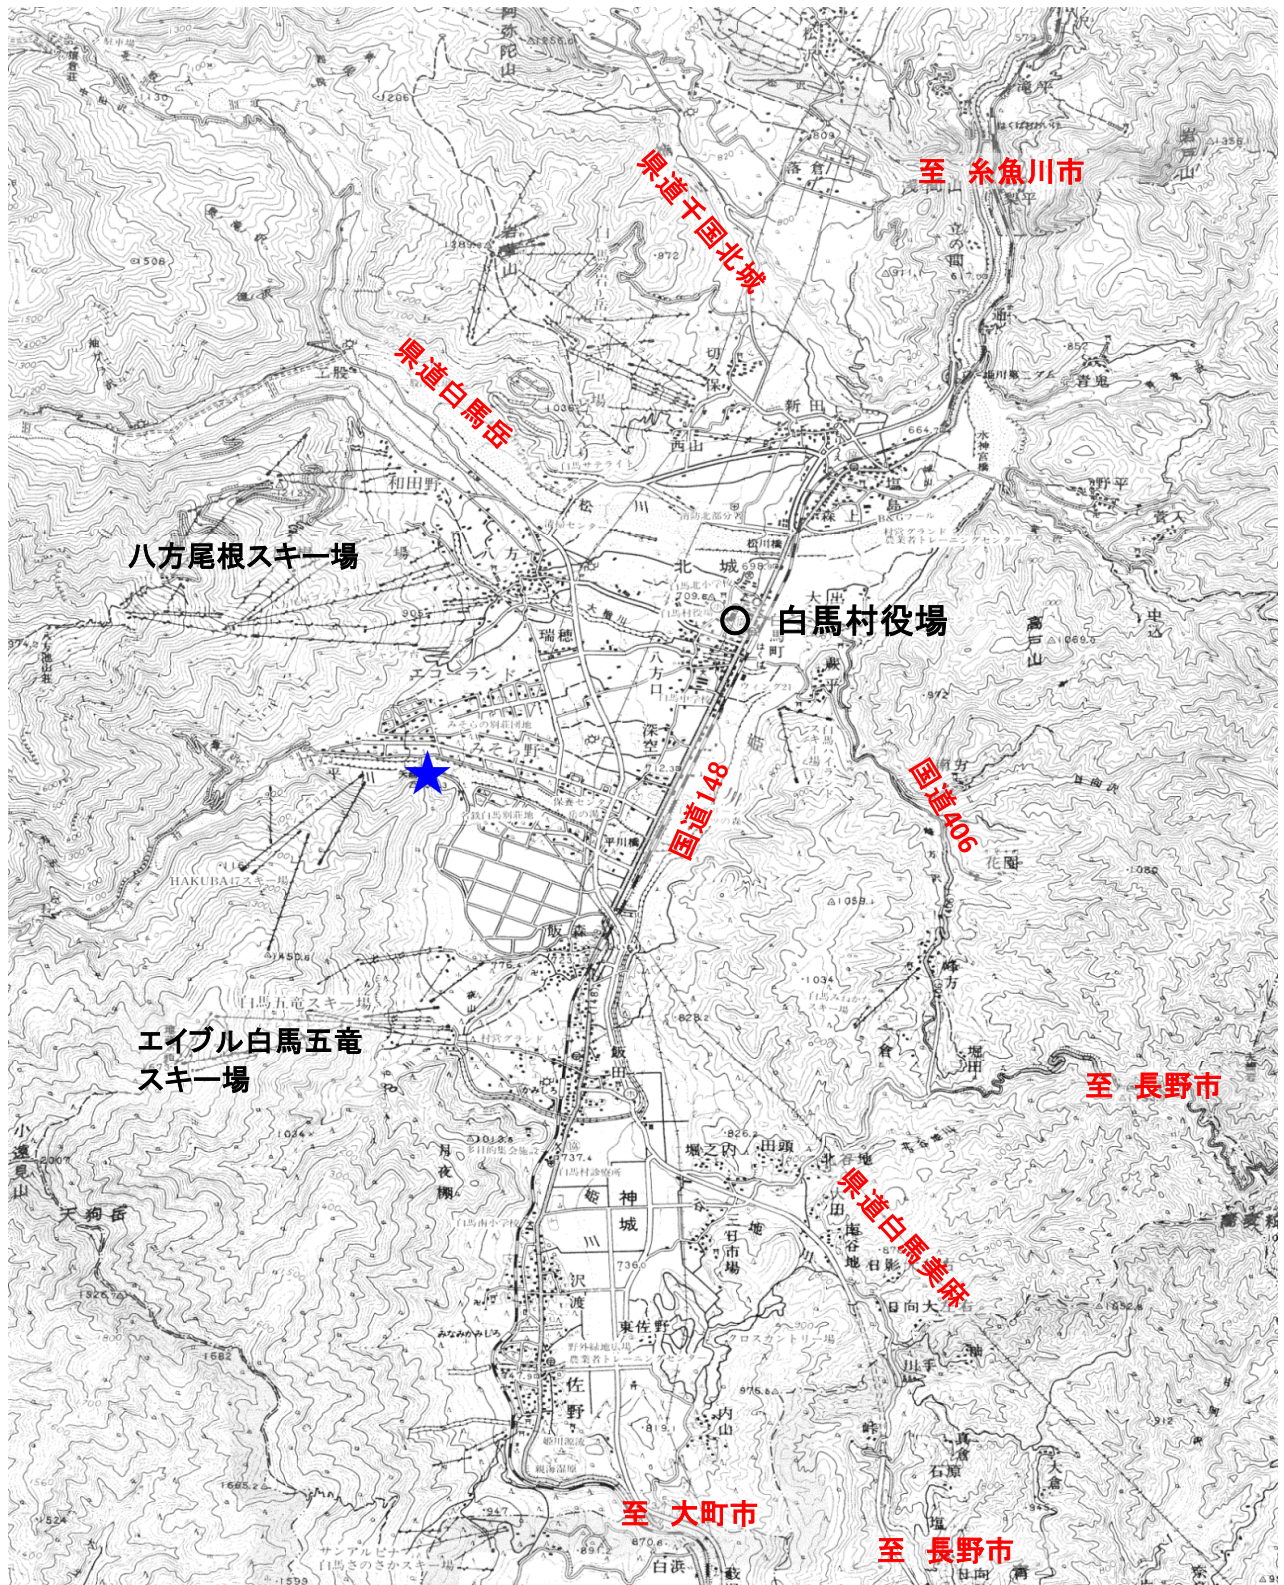

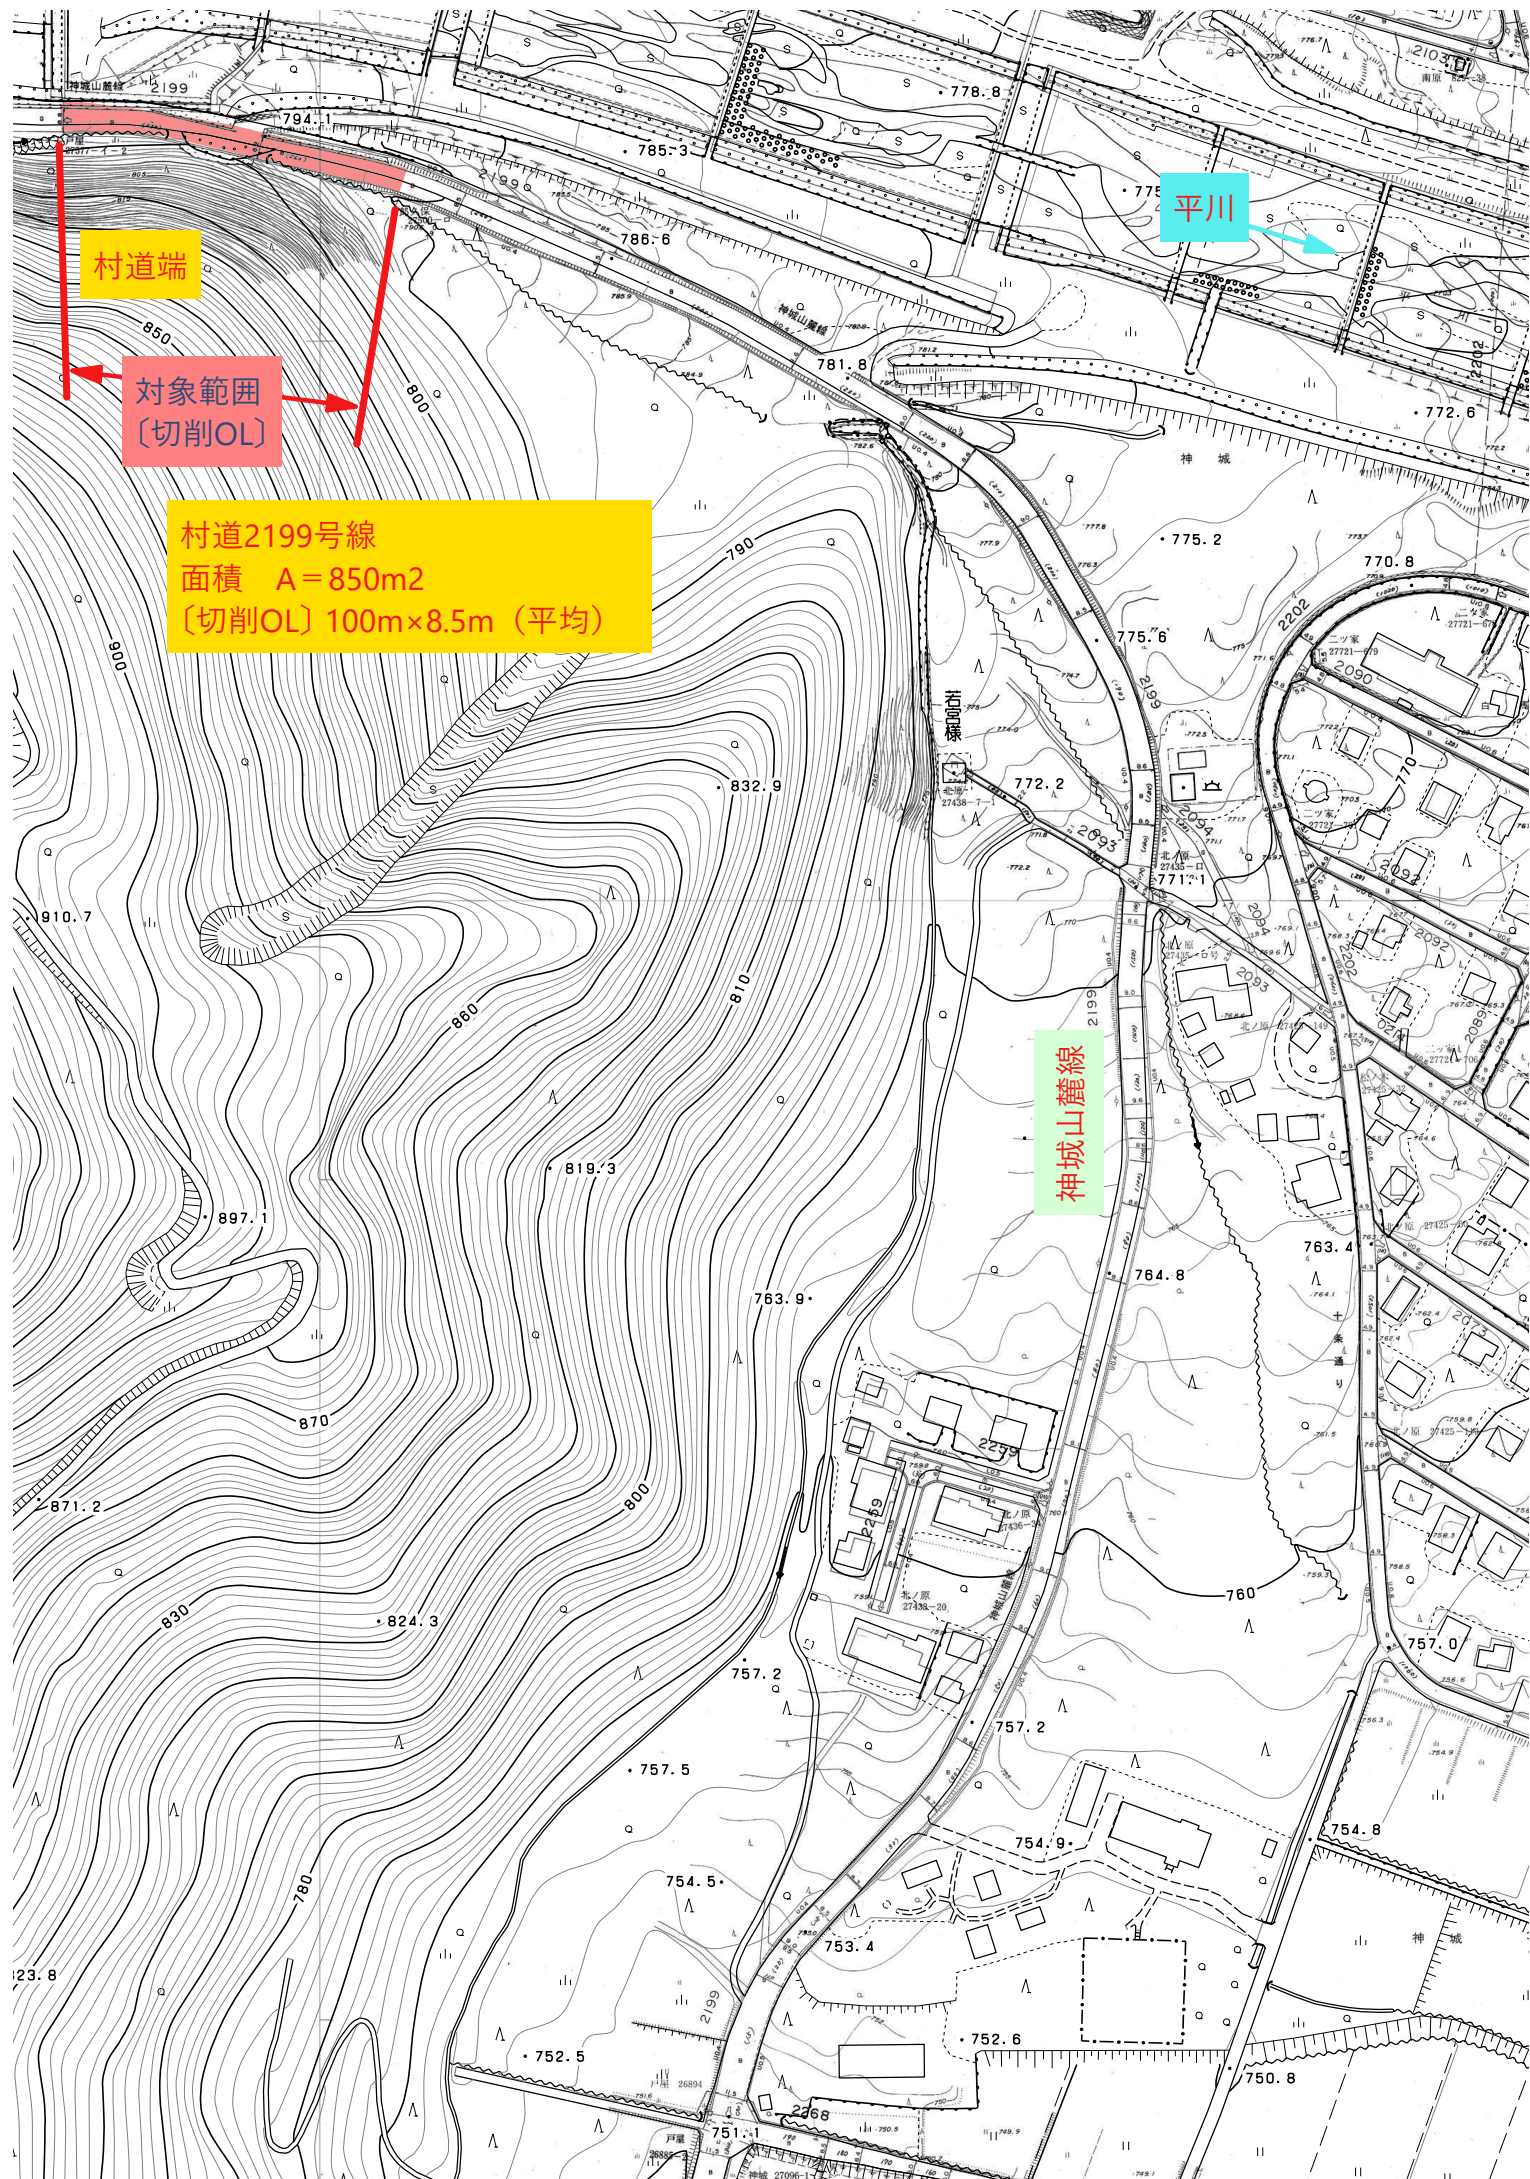

村道端

対象範囲
〔切削OL〕

村道2199号線
面積 $A = 850\text{m}^2$
〔切削OL〕 $100\text{m} \times 8.5\text{m}$ (平均)

神城山麓線

平川