



位置図

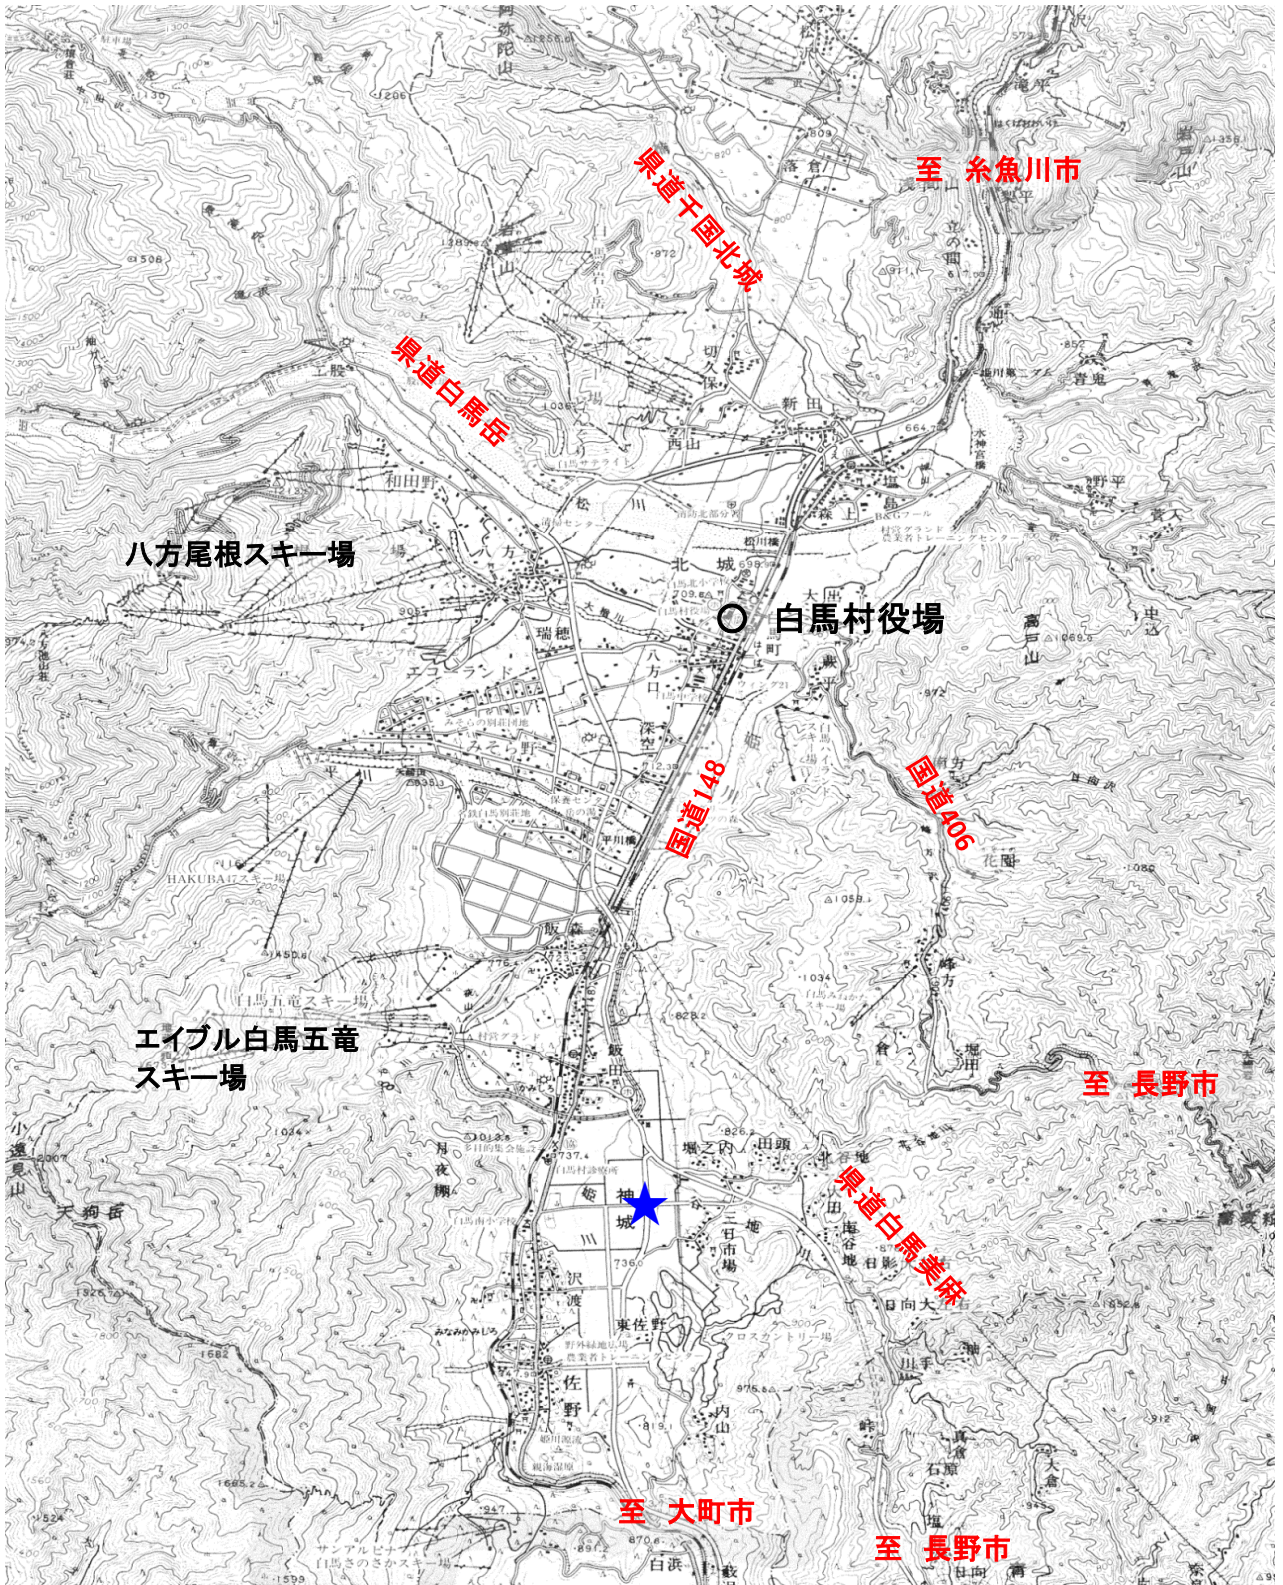

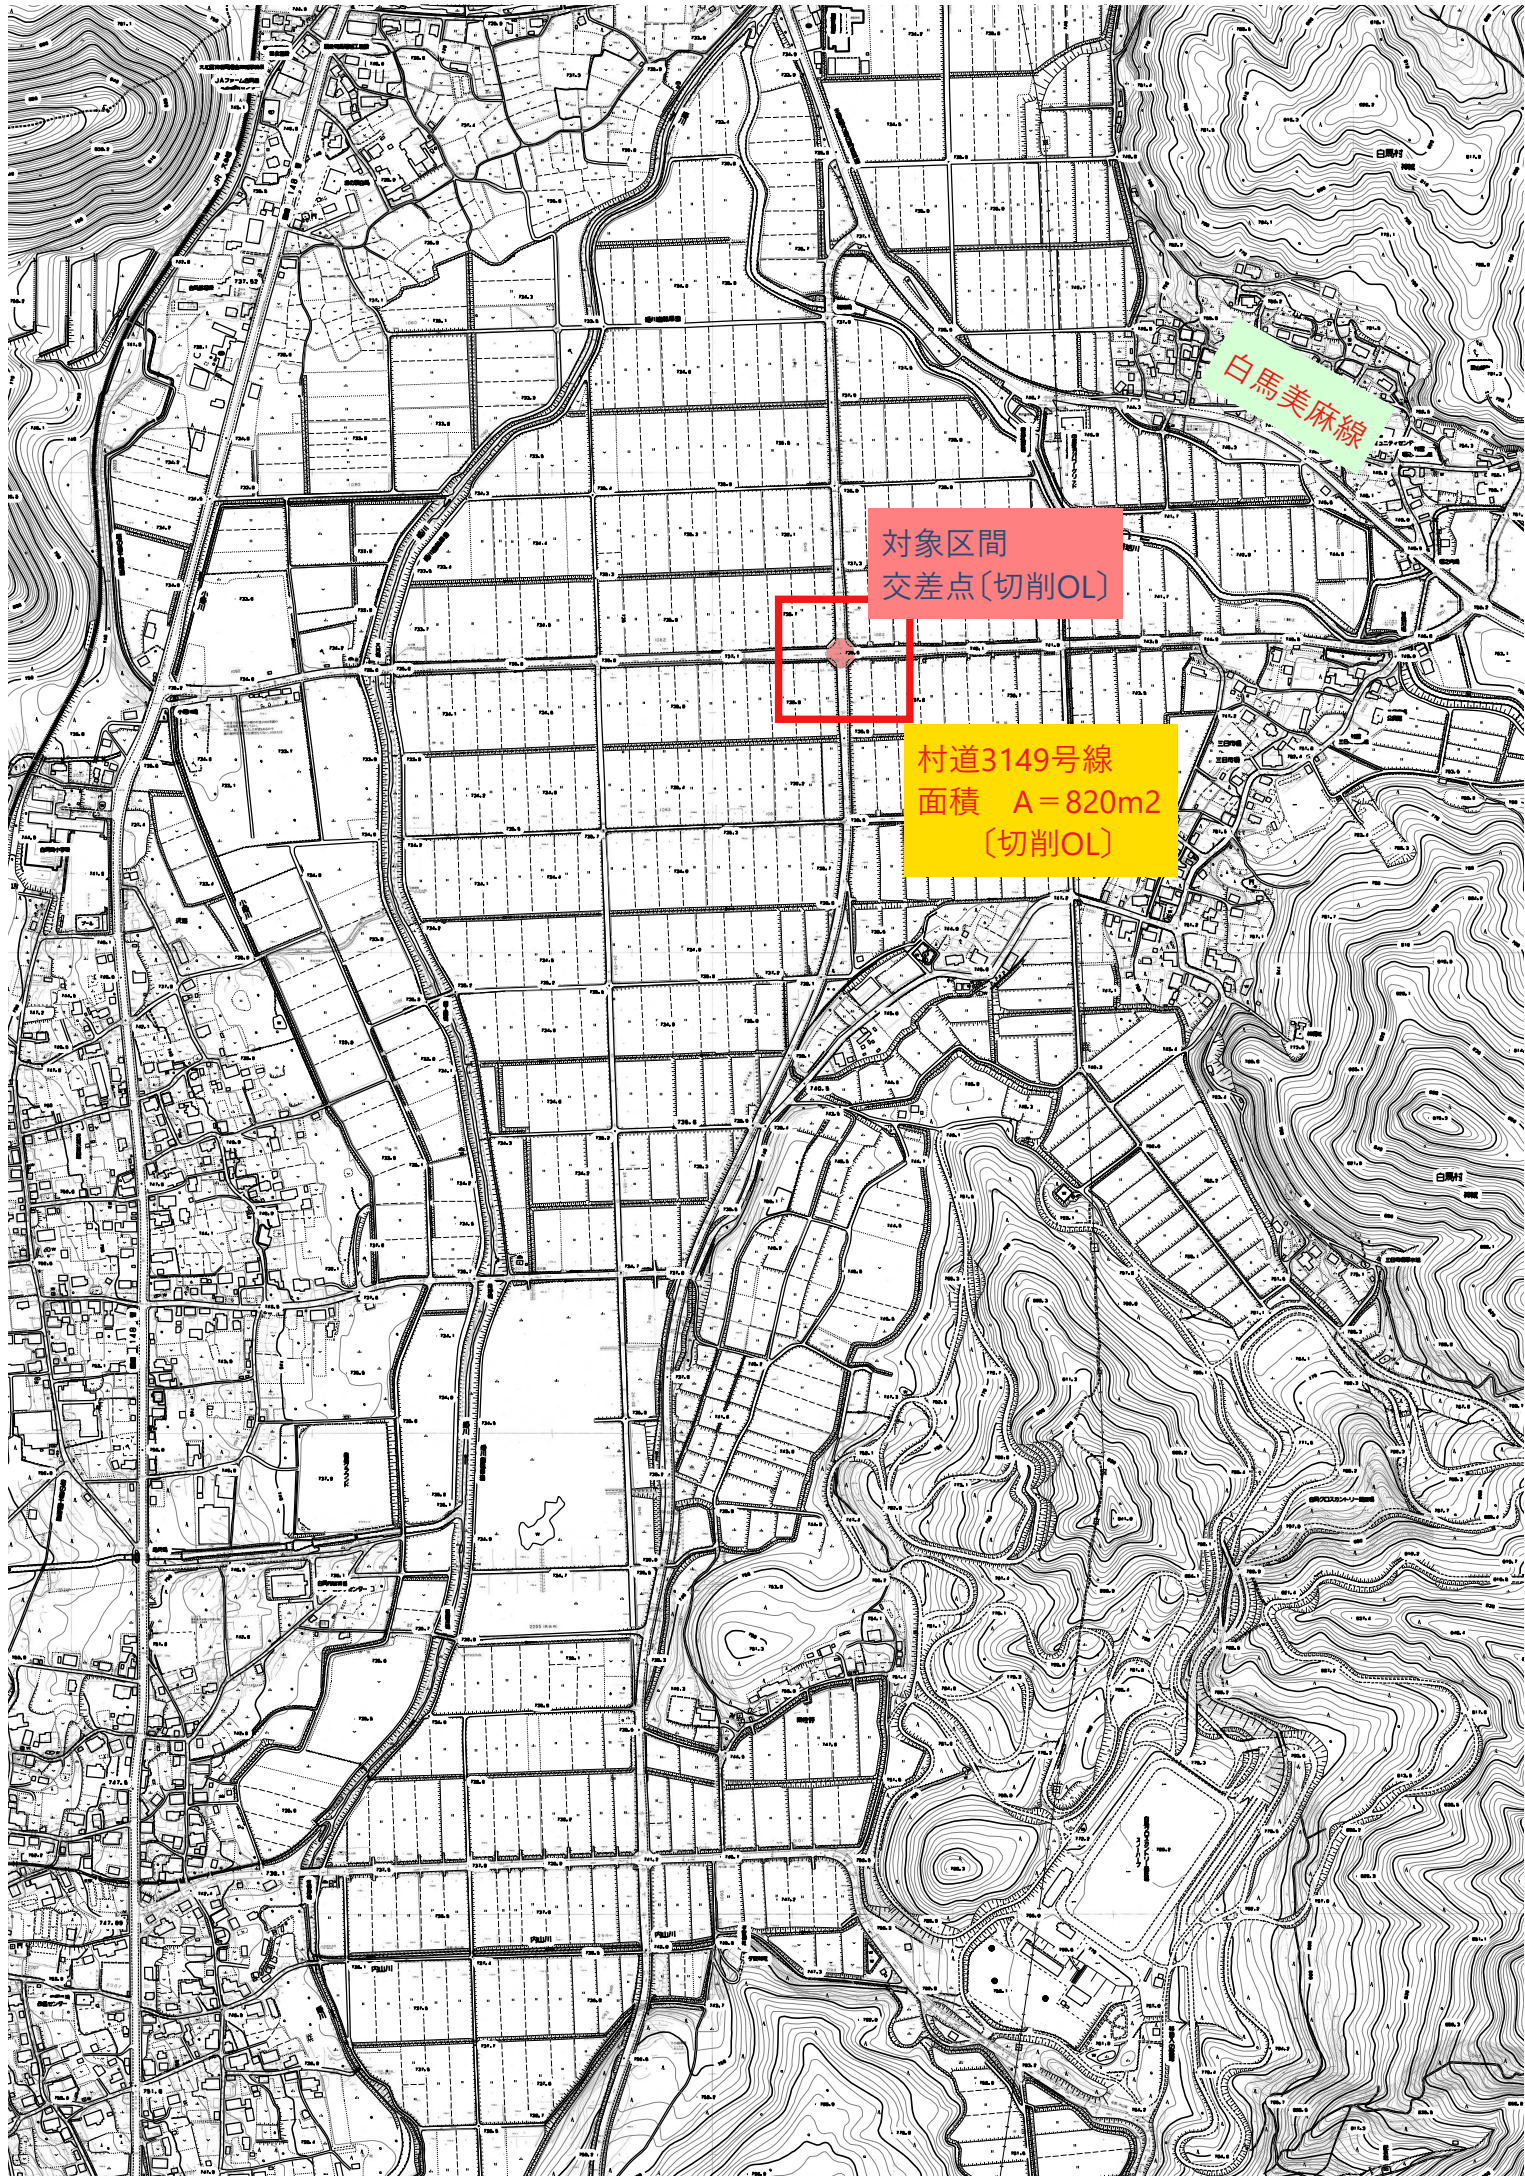

白馬美麻線

対象区間
交差点〔切削OL〕

村道3149号線
面積 $A = 820\text{m}^2$
〔切削OL〕