


位置図

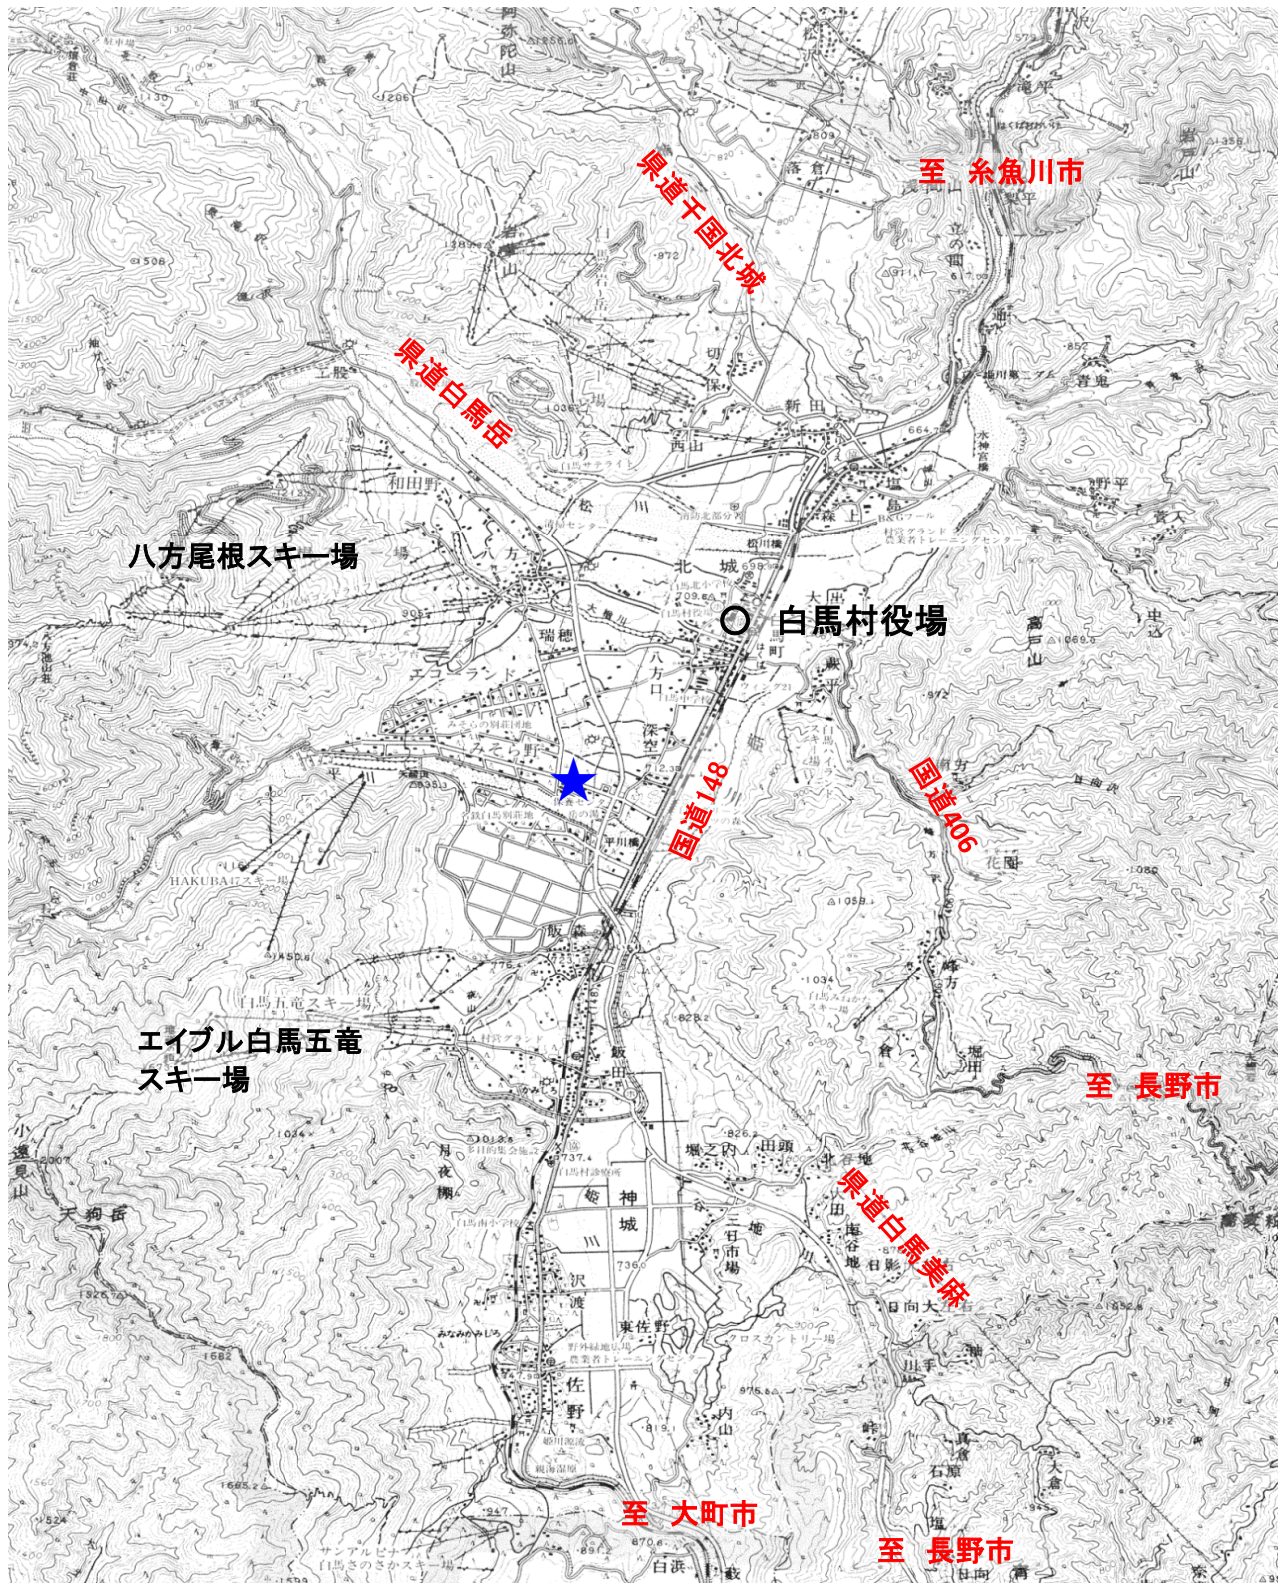

村道0213号線
面積 A=640m²
〔切削OL〕95m×6.7m

平川

交差点

対象範囲
〔切削OL〕

