



位置図

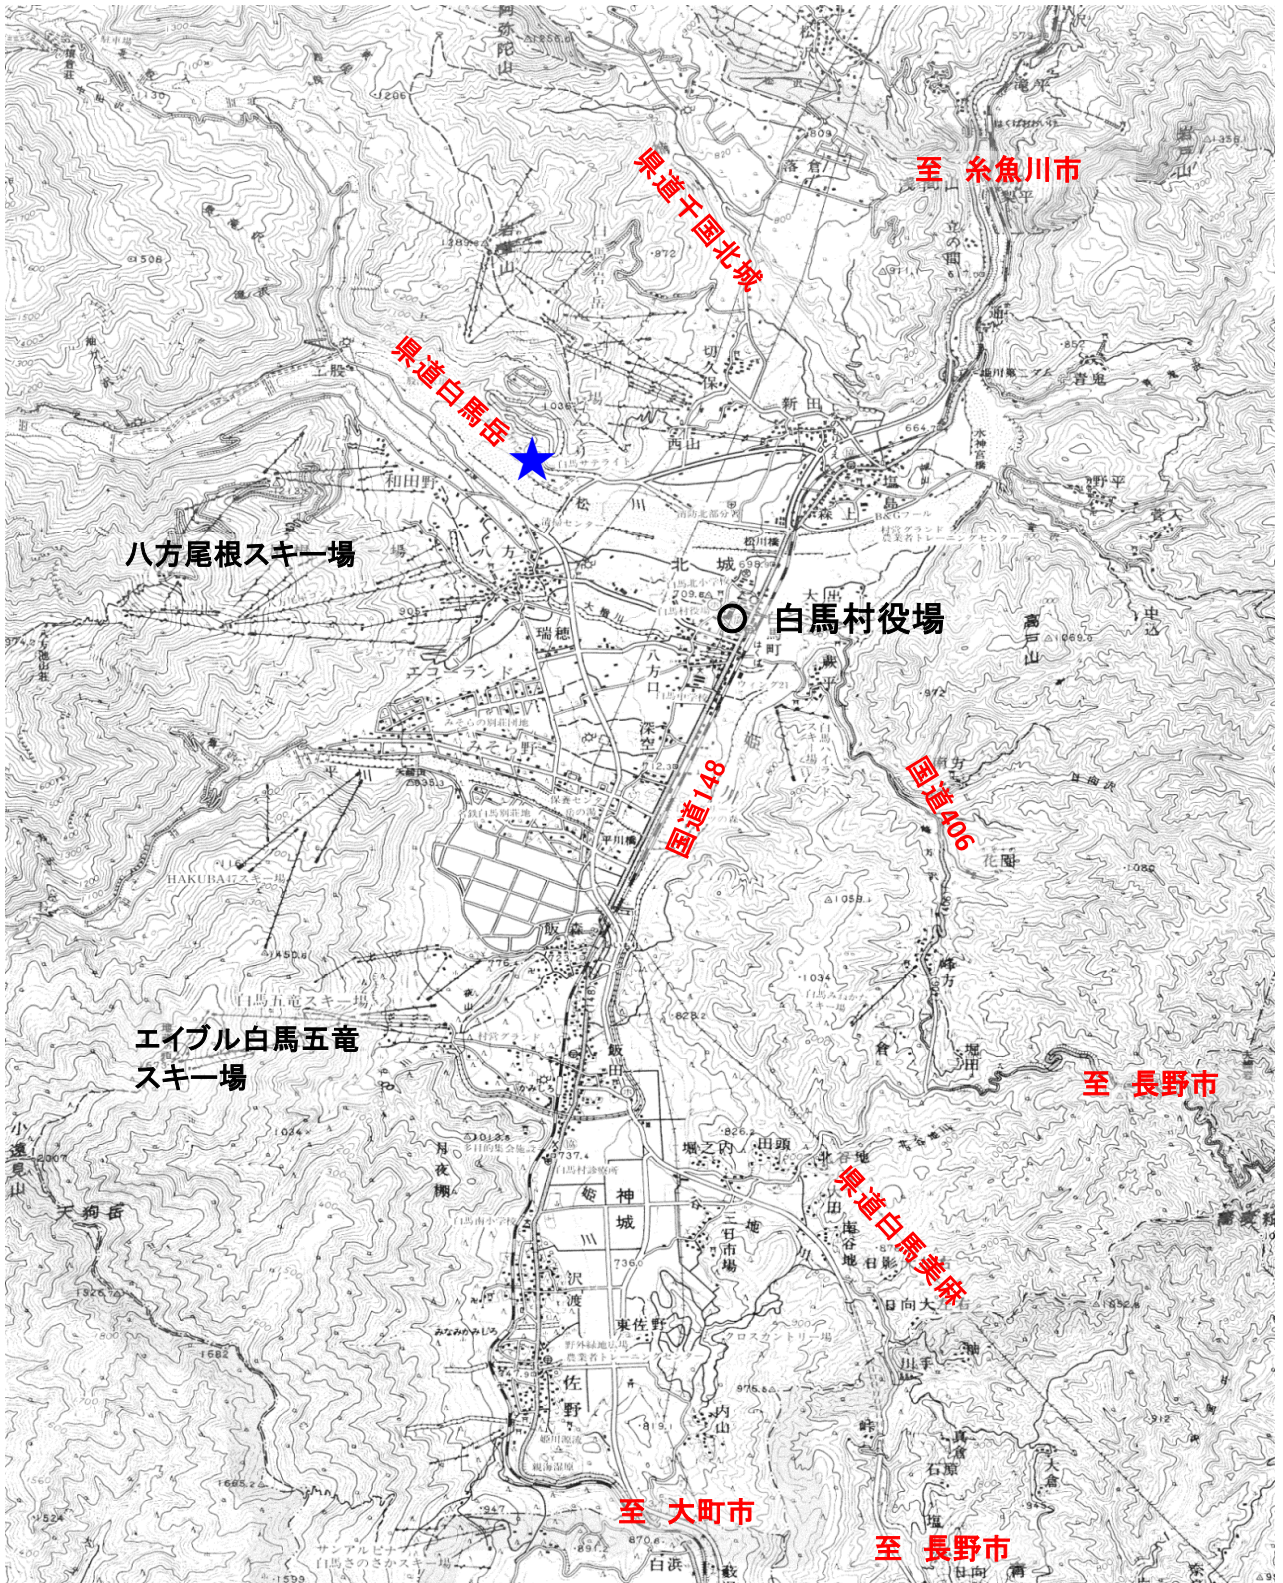

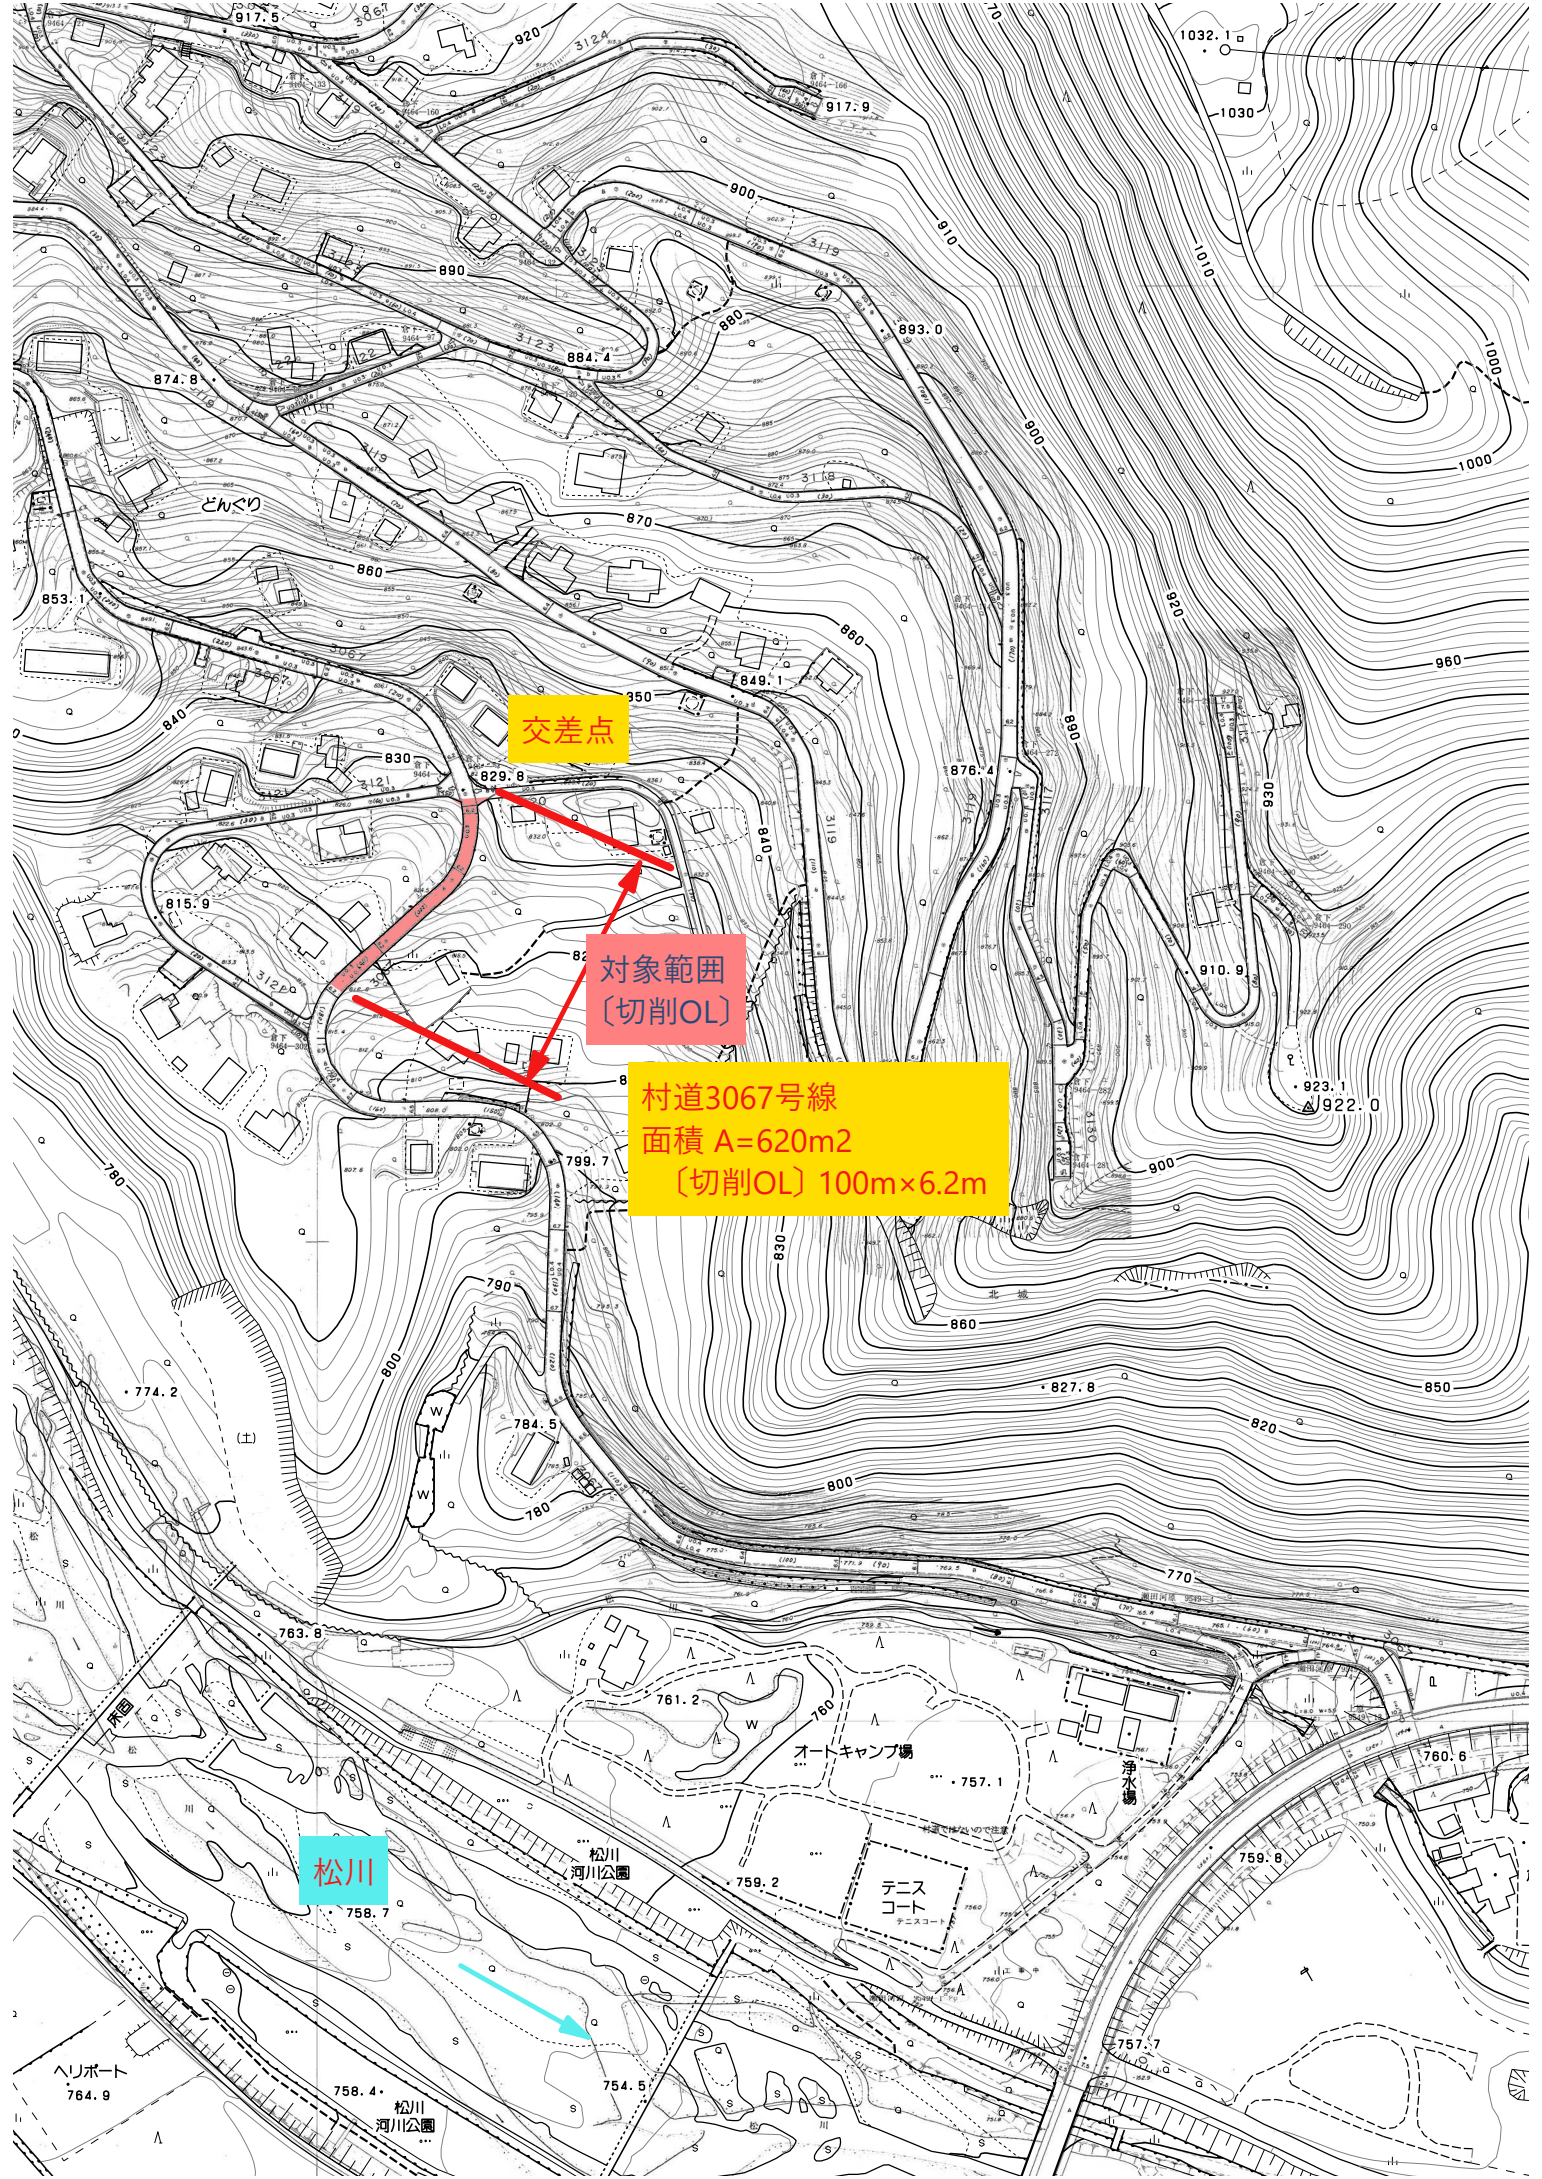

交差点

対象範囲
(切削OL)

村道3067号線
面積 A=620m2
(切削OL) 100m×6.2m

松川

ヘリポート
764.9

松川
河川公園

オートキャンプ場

テニスコート

浄水場