

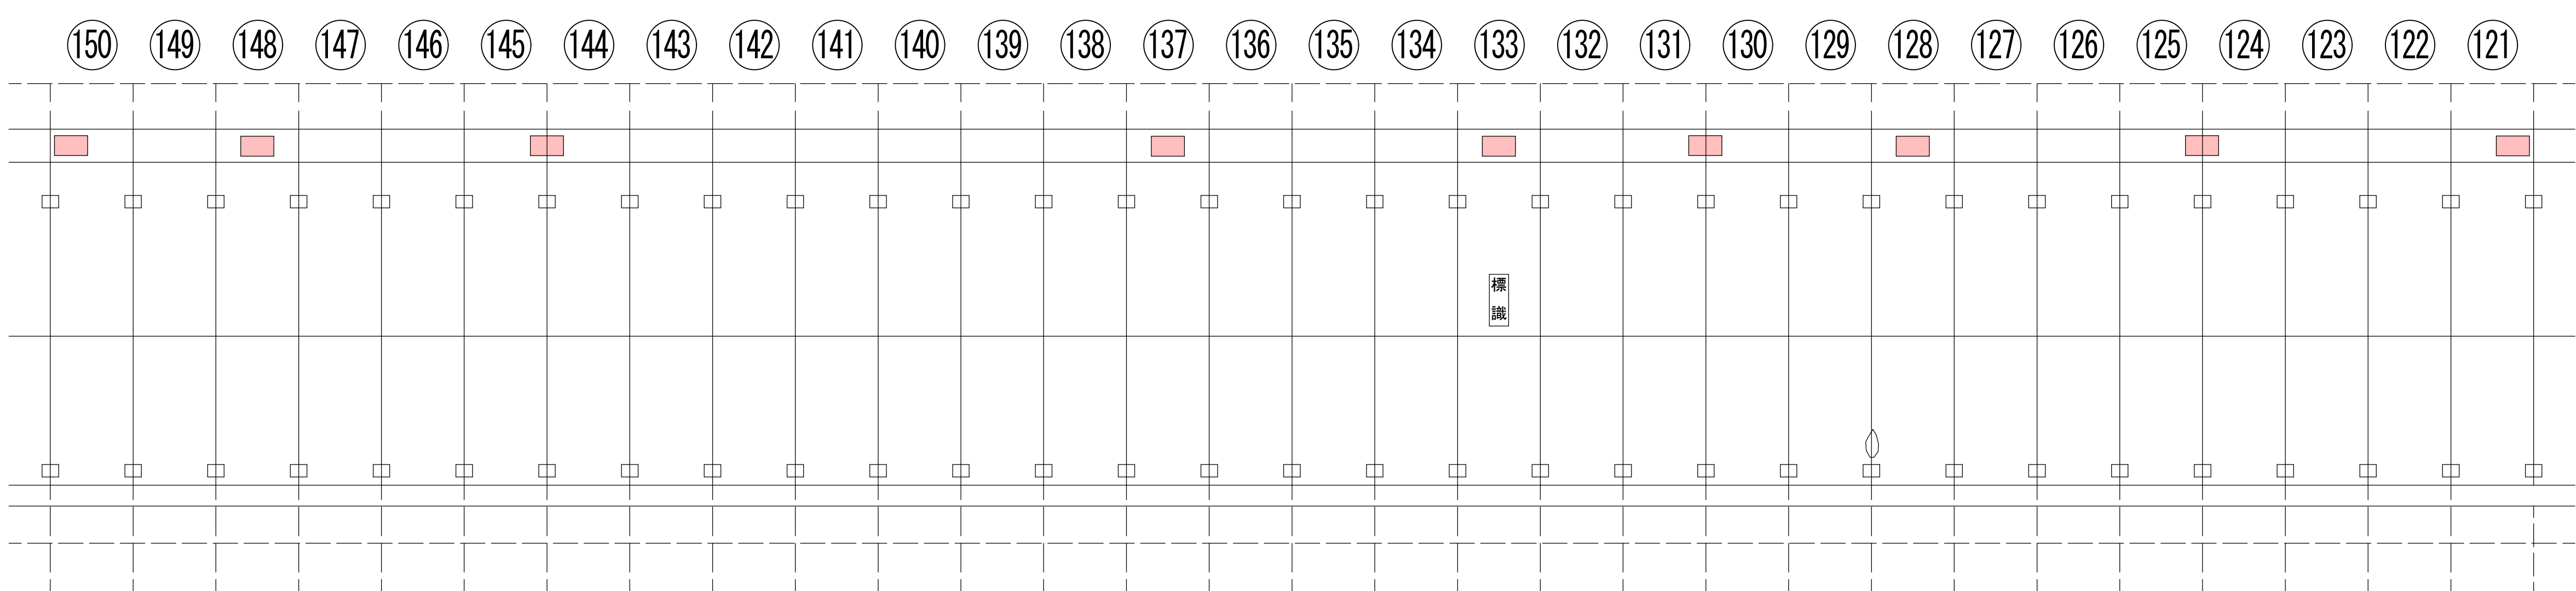


東側側面図（2） S=1:50

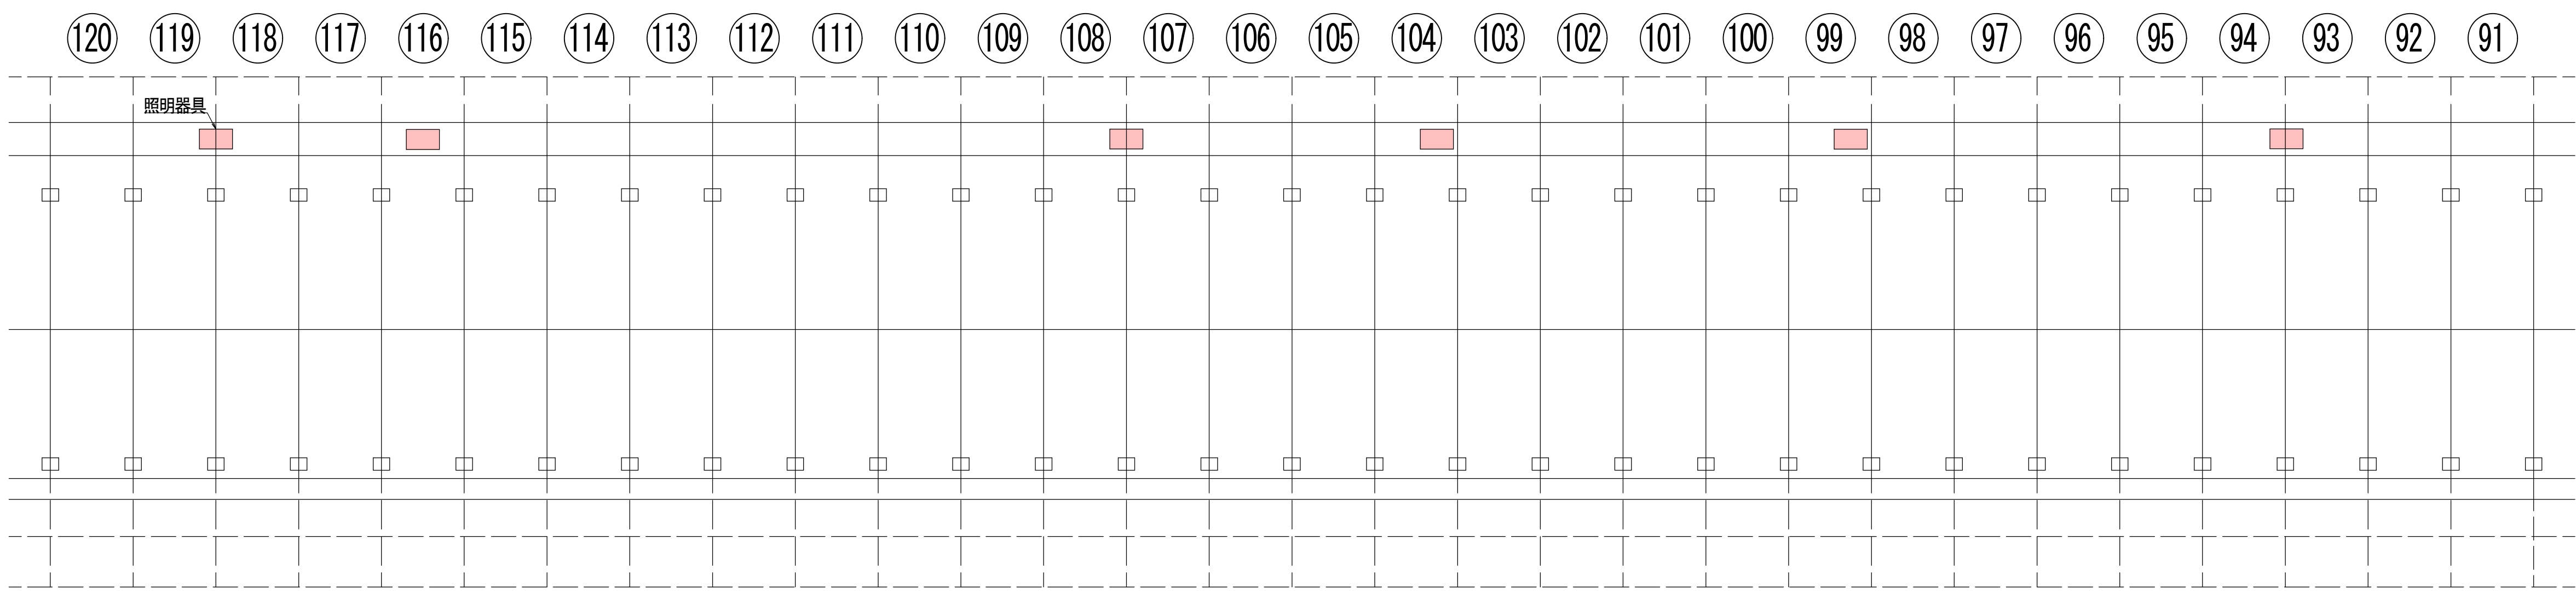

至 岩岳方面

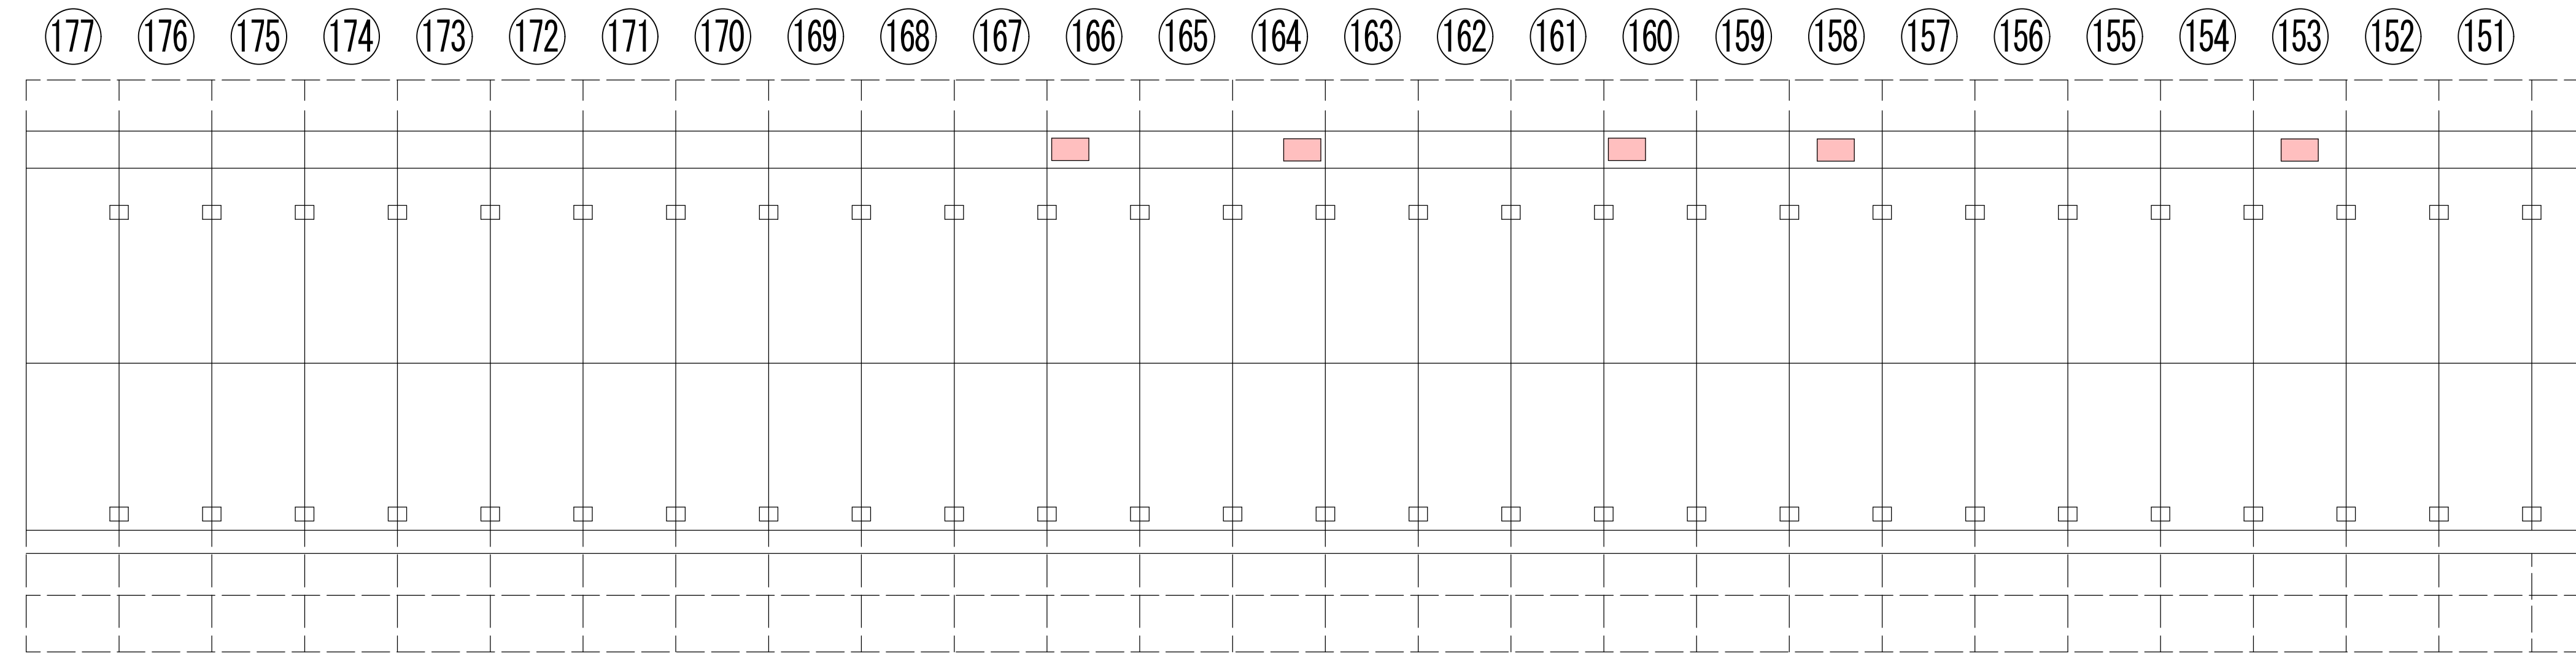

実施図

令和8年度 トンネル照明修繕工事				
番 号	3 / 7	東側側面図 (2)	縮 尺	1:50
村道 3146号線				
白馬村 宇 岩岳トンネル				
設 計 会 社				
測 量 会 社				
調 査 会 社				
白馬村				