

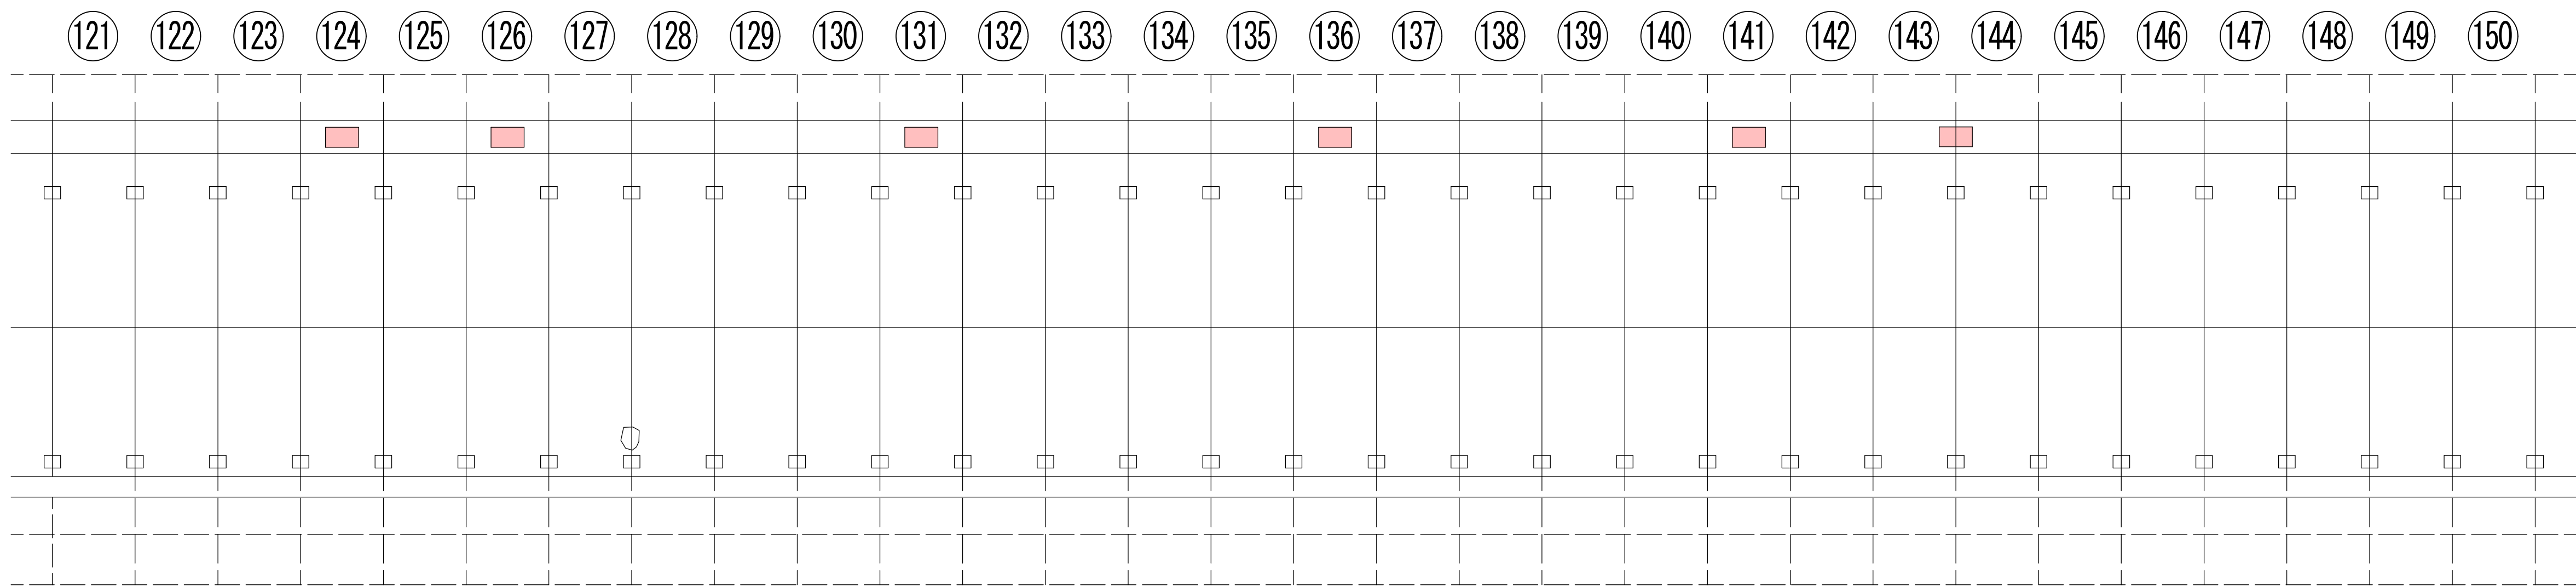


西側側面図 (2) S=1:50

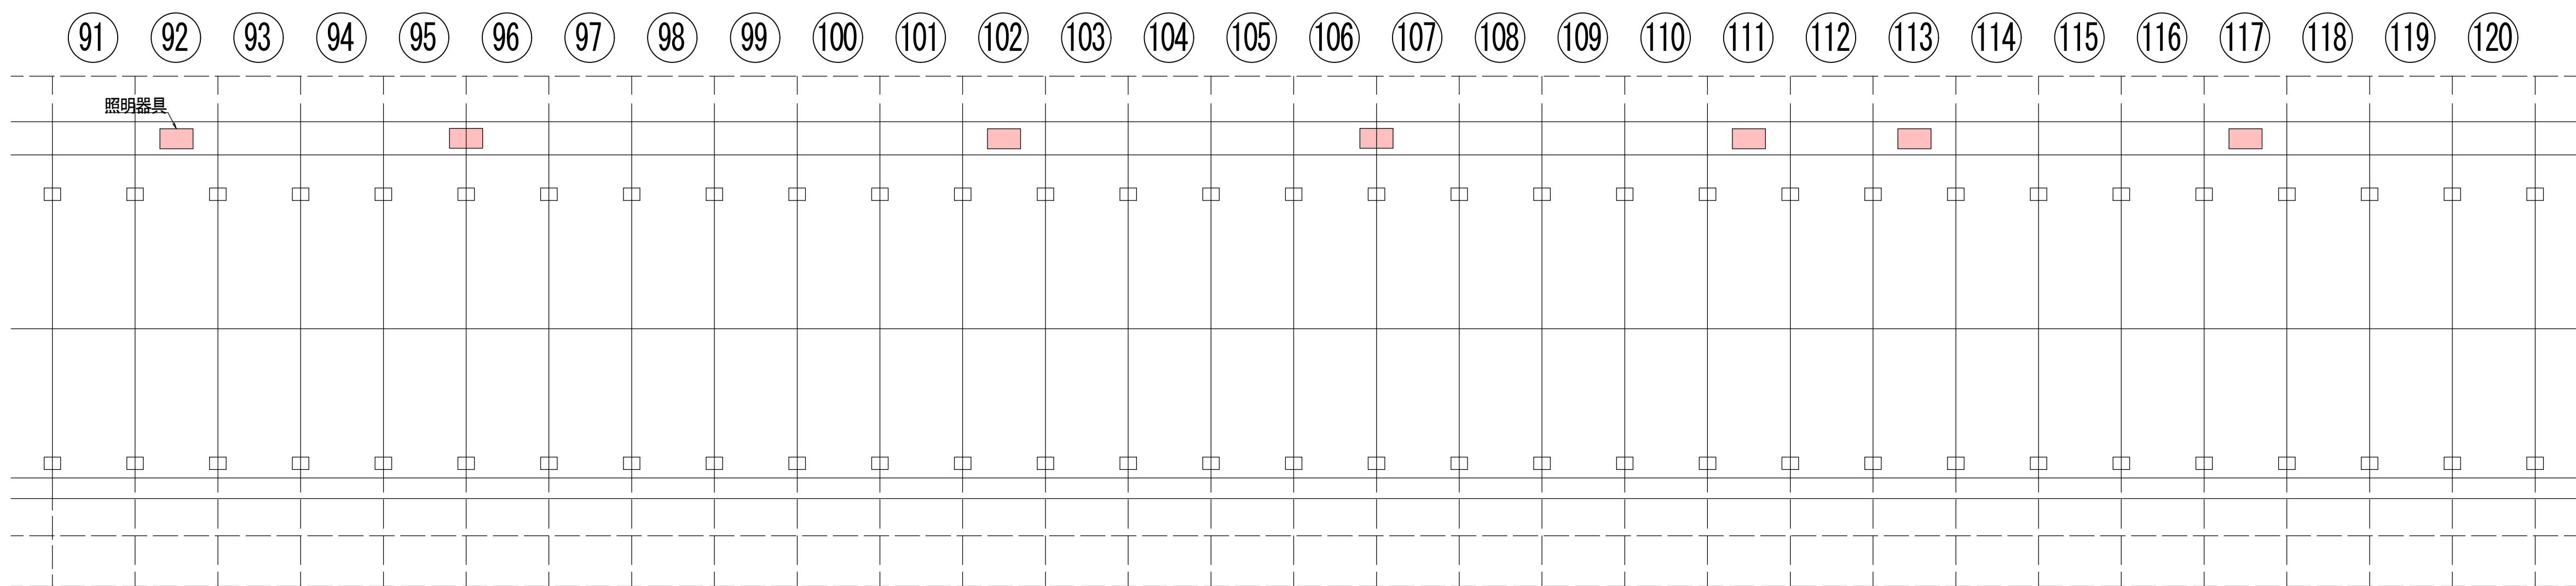

至 岩岳方面

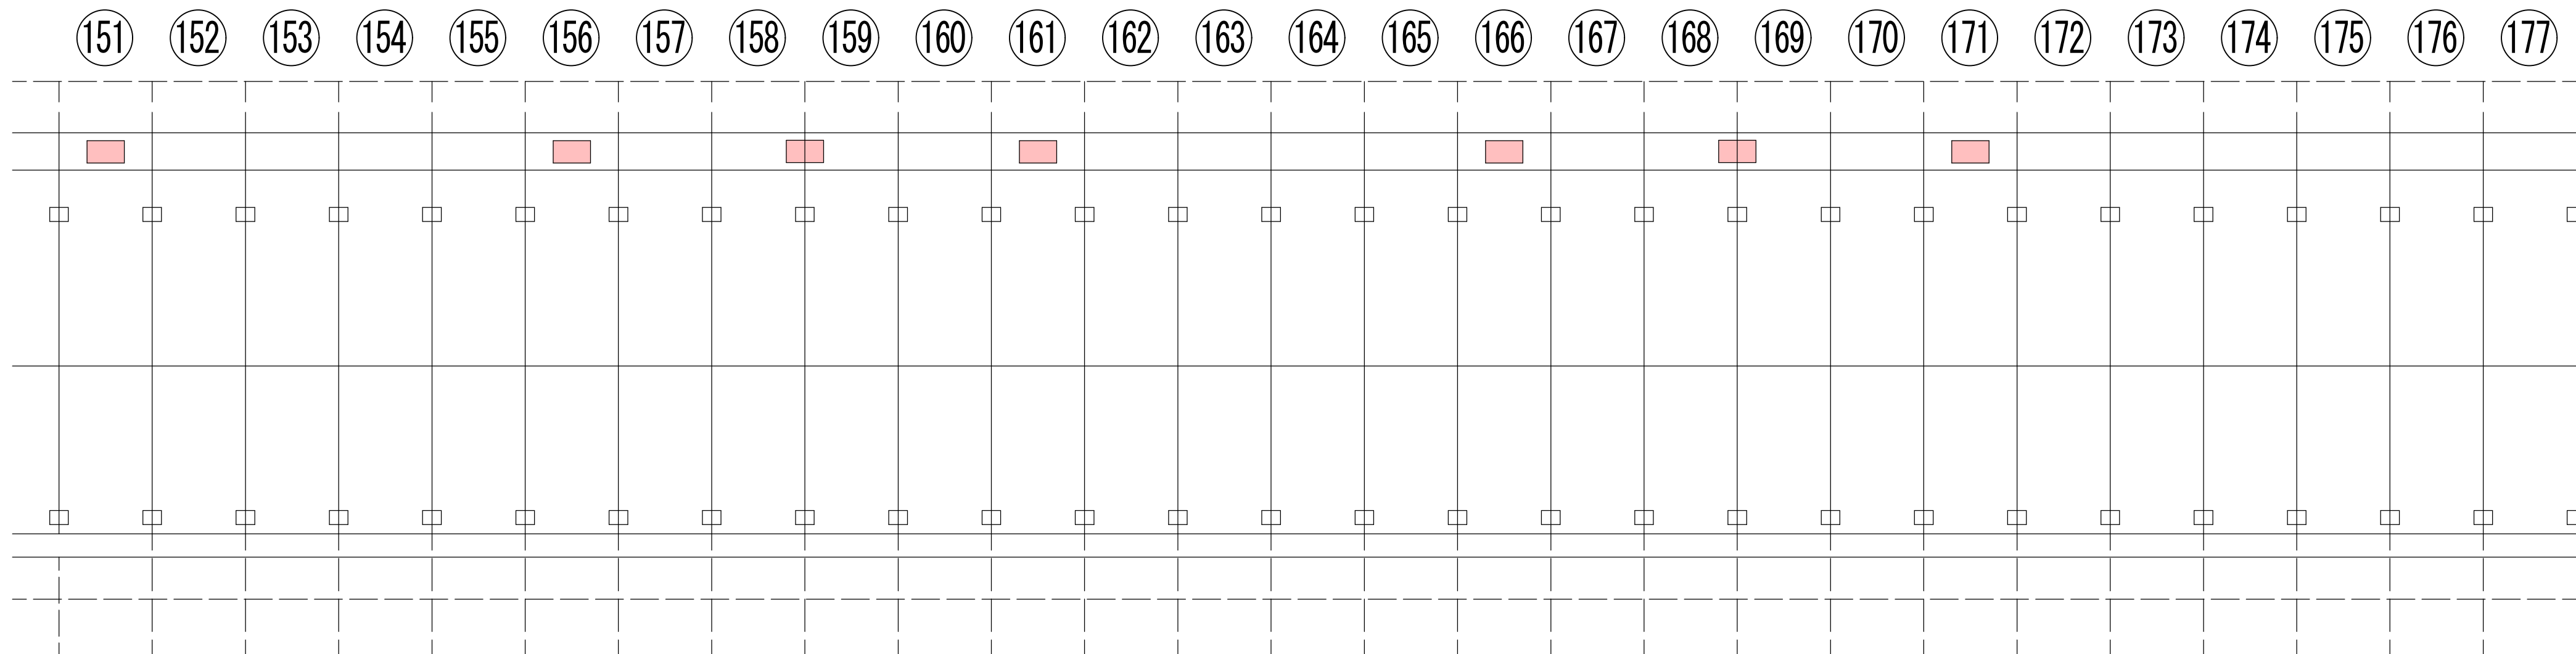

実施図

令和8年度 トンネル照明修繕工事				
番号	5 / 7	西側側面図 (2)	縮尺	1:50
村道 3146号線				
白馬村 宇 岩岳トンネル				
設計会社				
測量会社				
調査会社				
白馬村				