



平面図 S=1:500

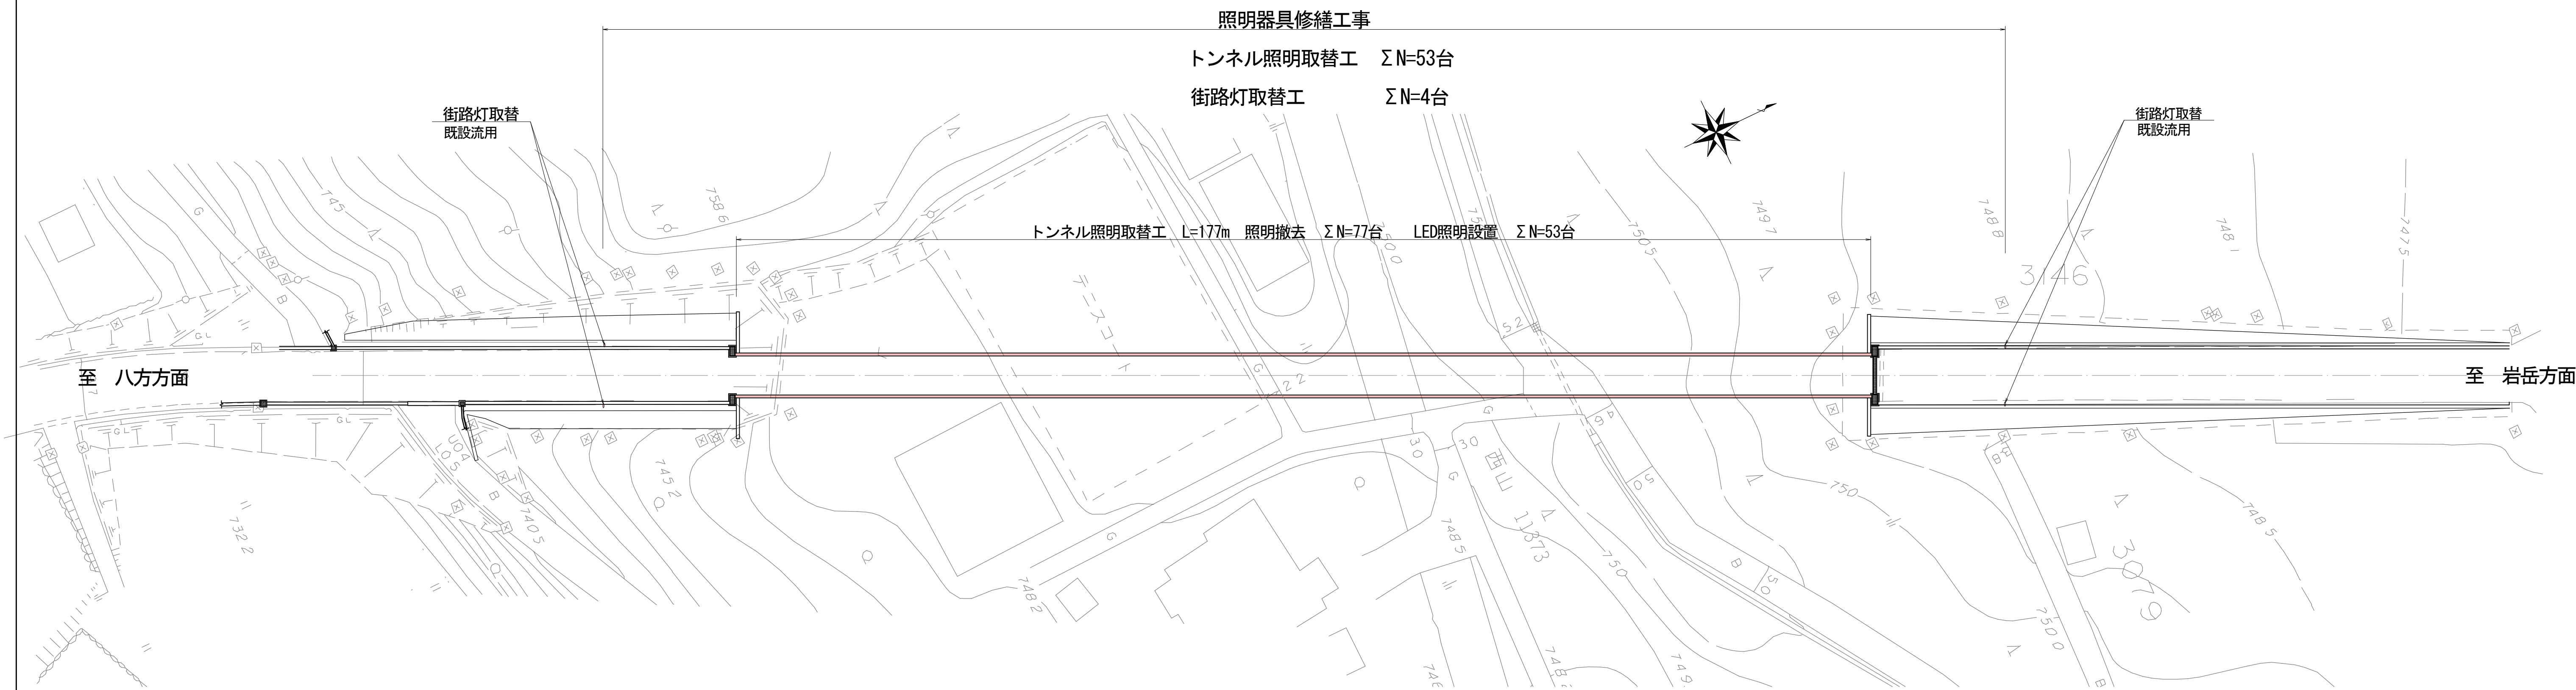

トンネル照明の設置箇所は、設置製品の性能、取付箇所の状況等を
勘案し、現場立会にて決定することとする。

断面図 S=1:50

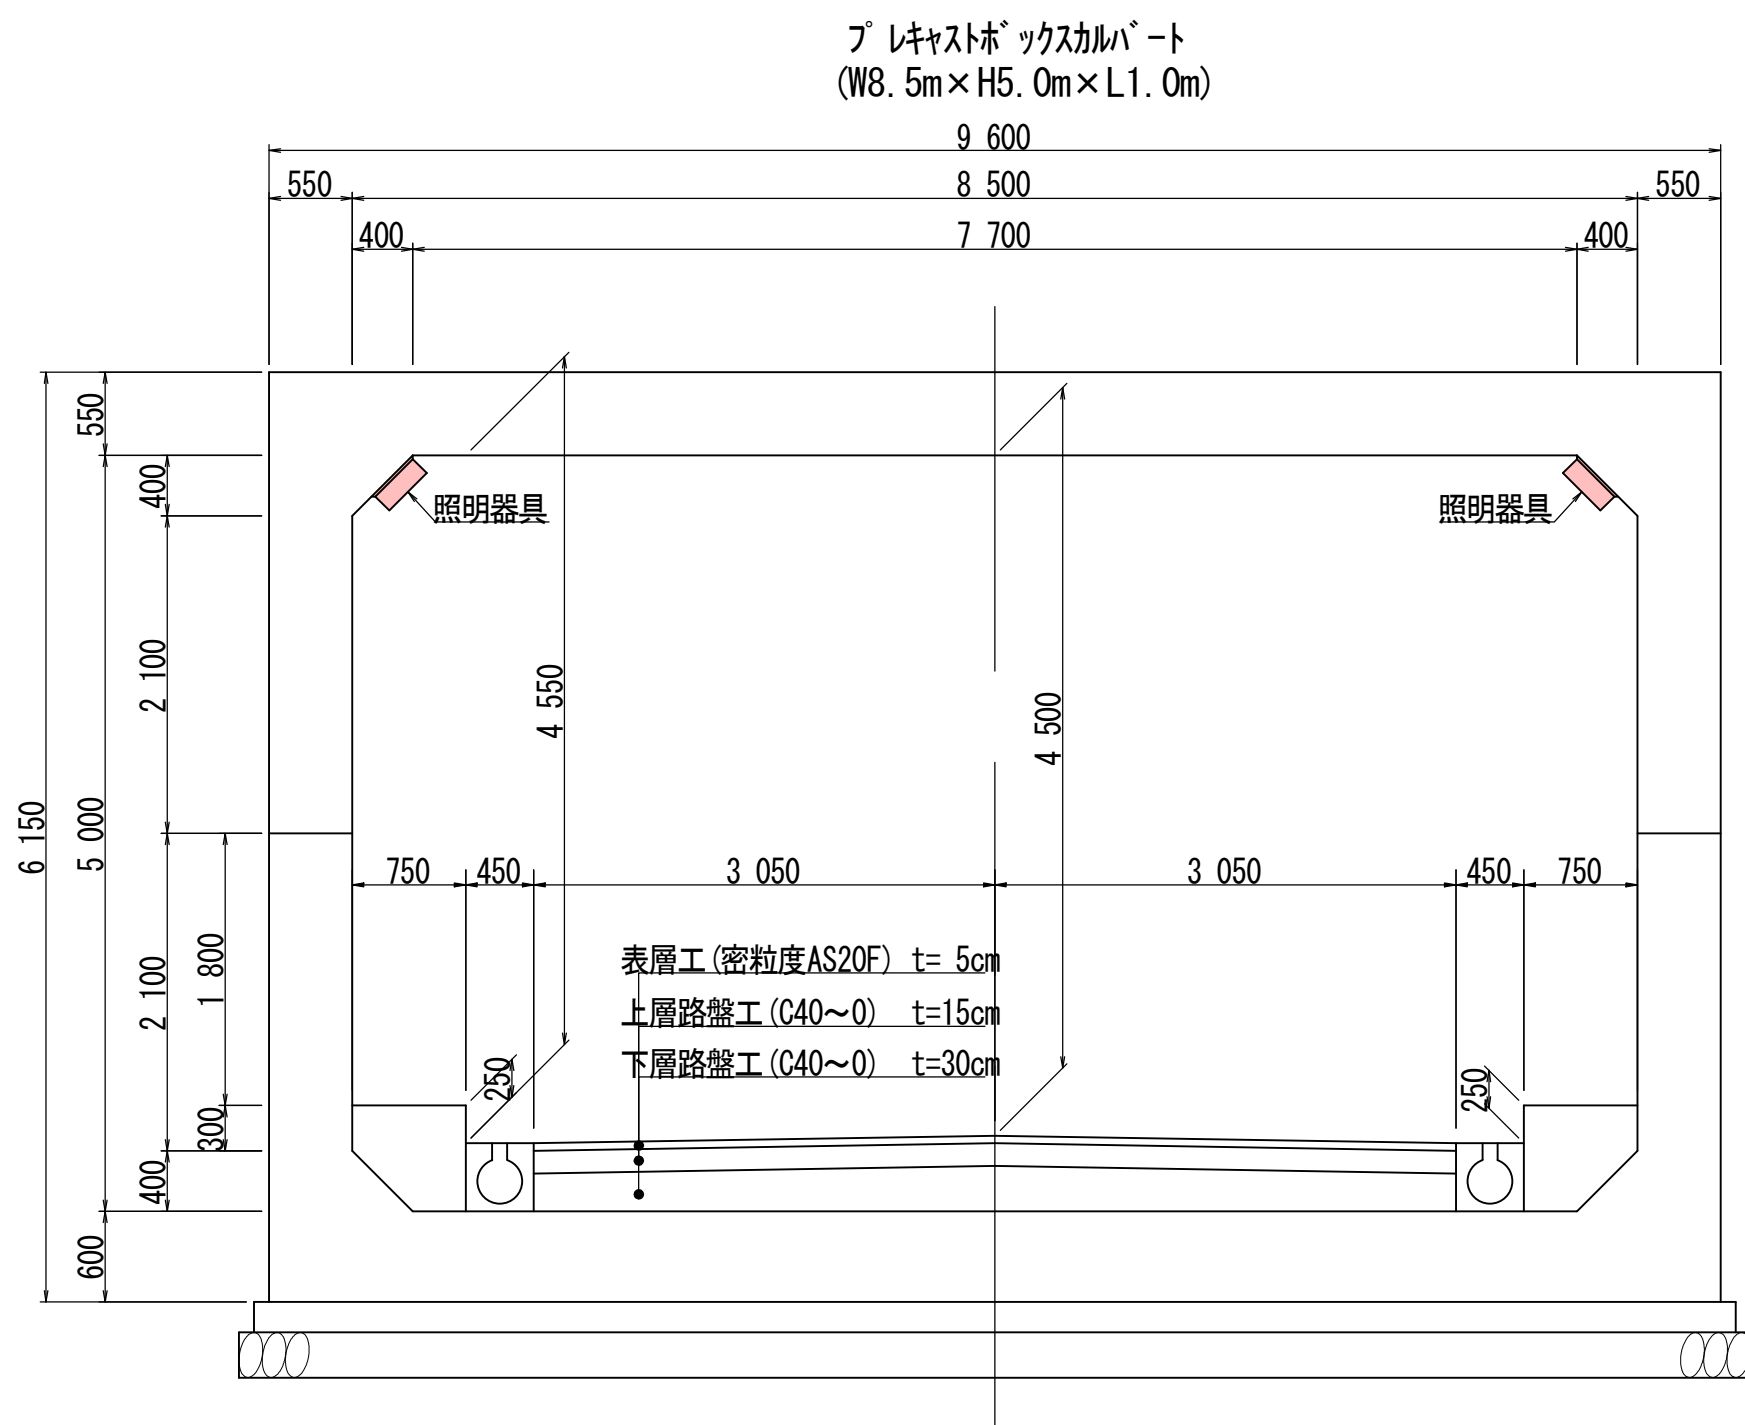

実施図

令和8年度 トンネル照明修繕工事				
番 号	1 / 7	平面図・標準横断面図	縮 尺	図 示
村道 3146号線				
白馬村 字 岩岳トンネル				
設 計 会 社				
測 量 会 社				
調 査 会 社				
白馬村				