


西側側面図 (1) S=1:50

至 八方方面

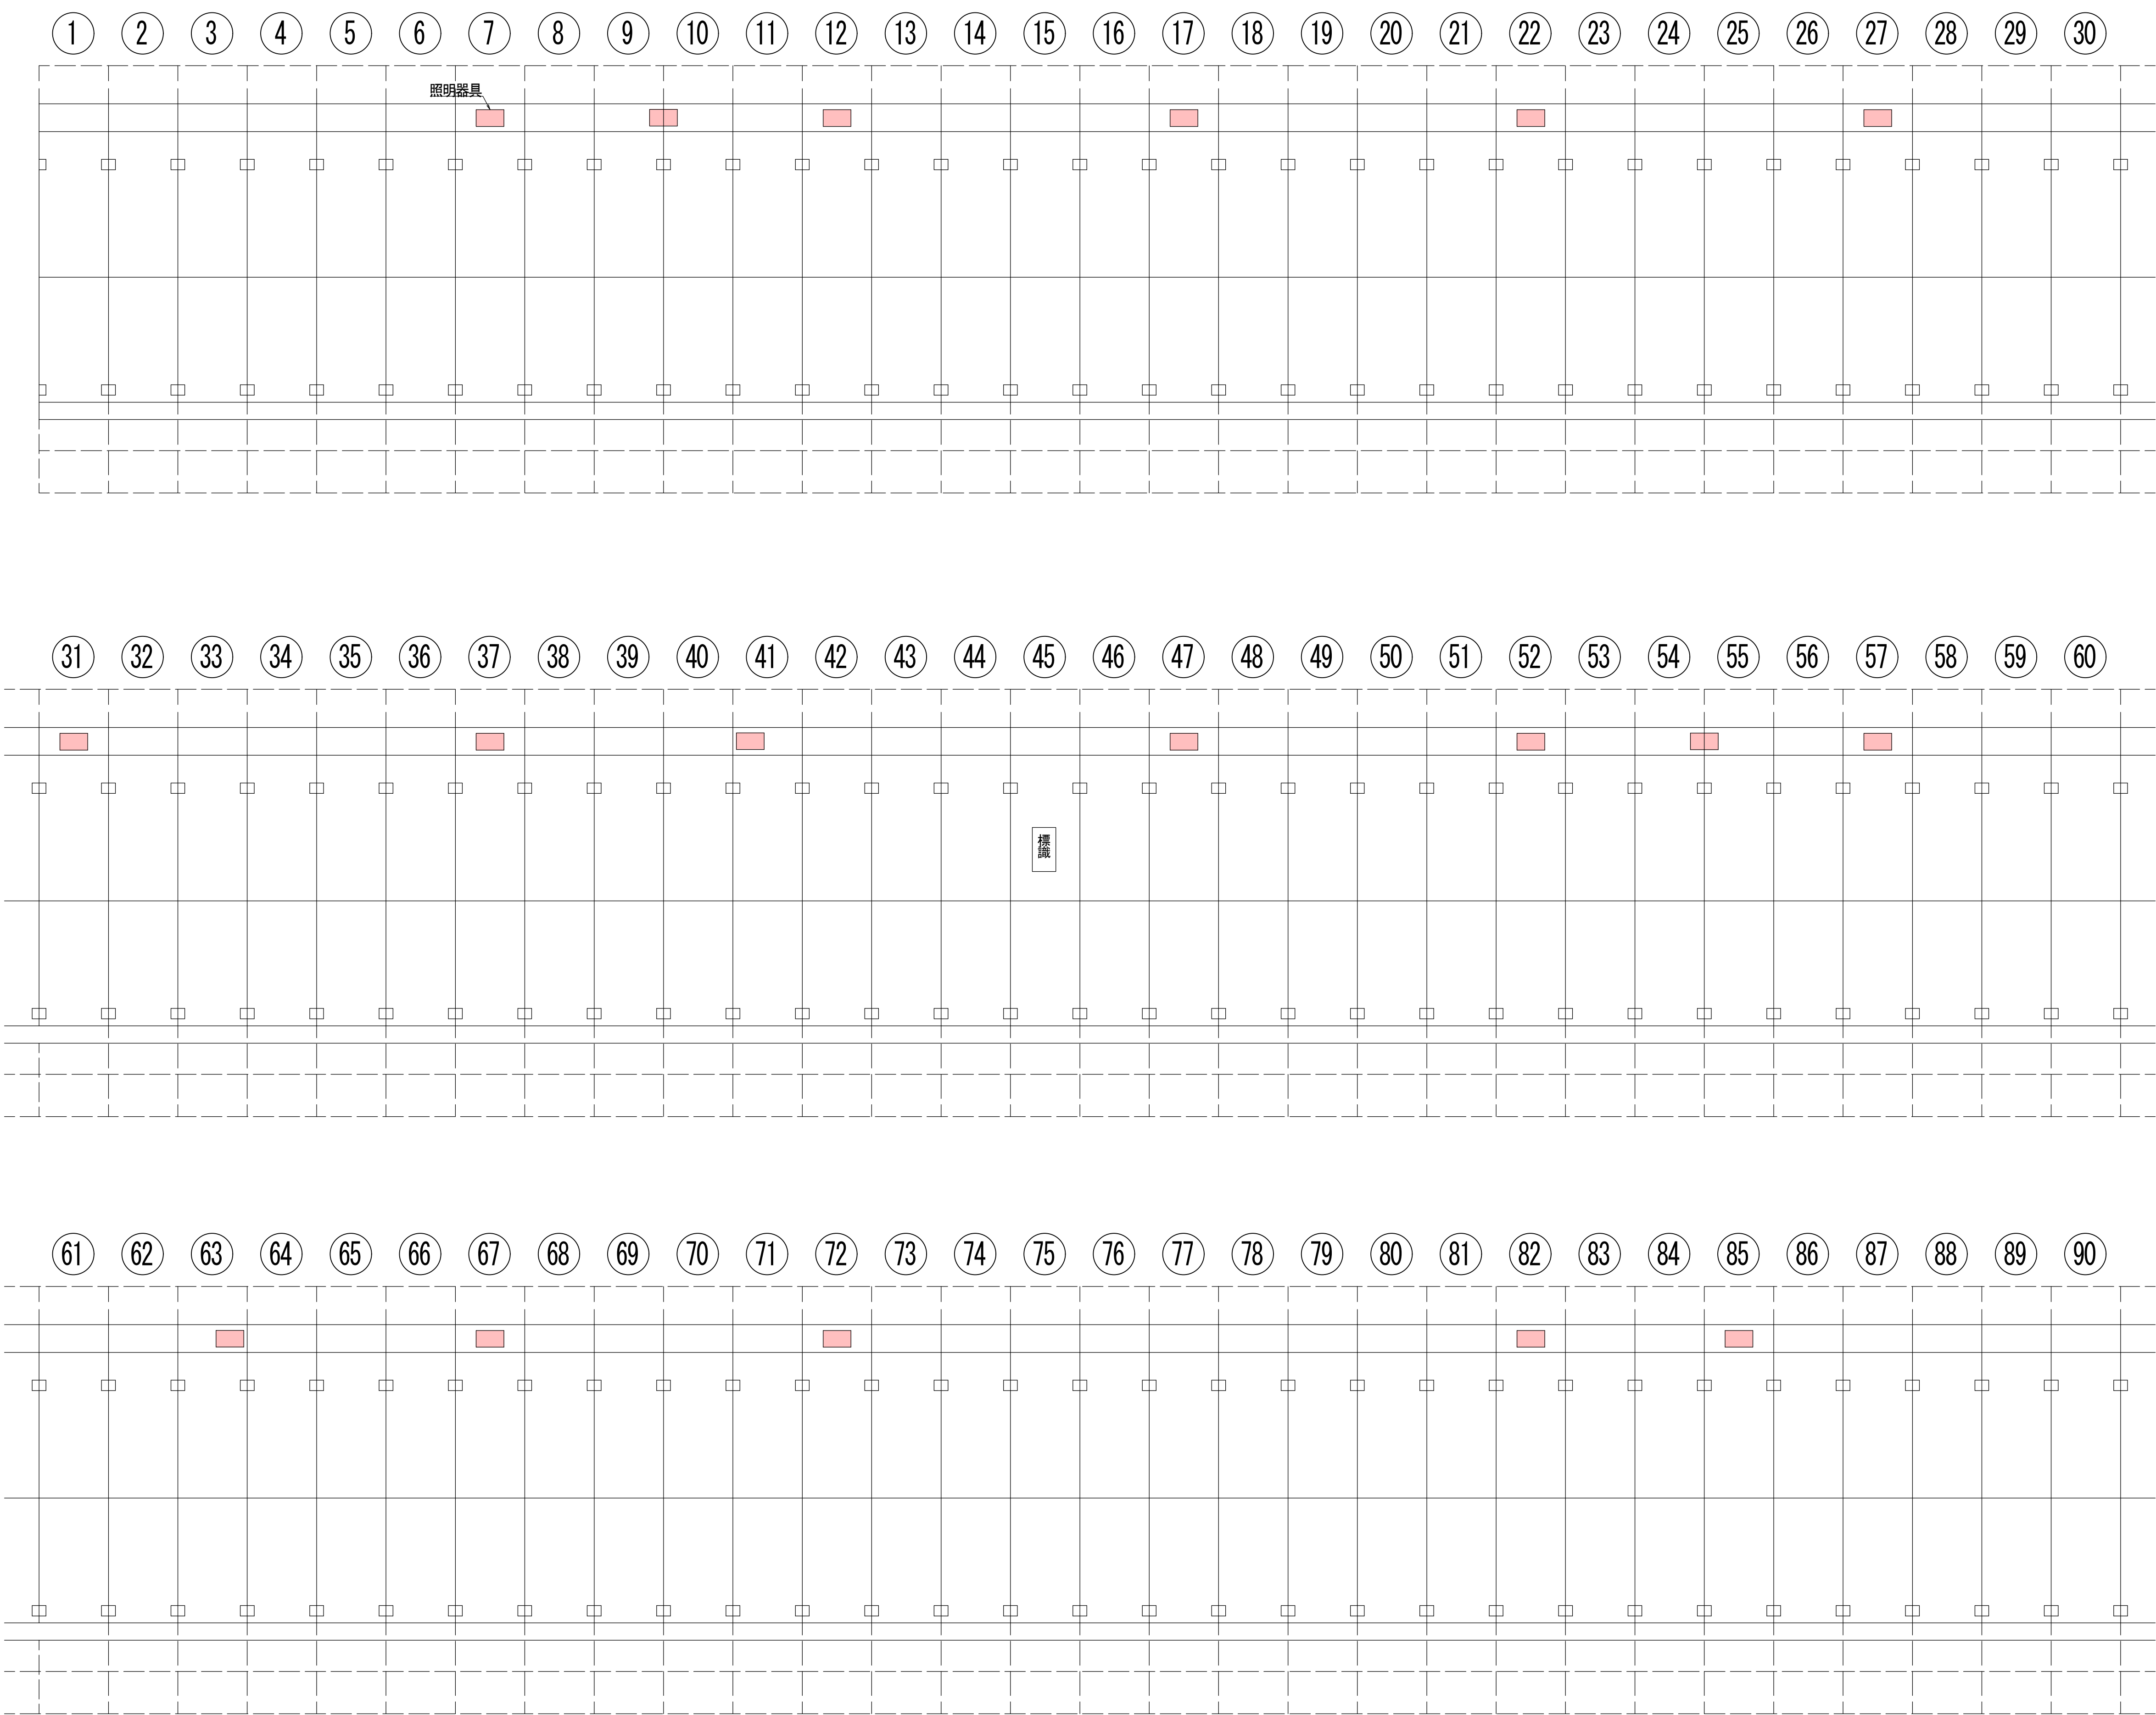

照明撤去 N=18箇所

実施図

令和8年度 トンネル照明修繕工事				
番号	4 / 7	西側側面図 (1)	縮尺	1:50
村道 3146号線				
白馬村 宇 岩岳トンネル				
設計会社				
測量会社				
調査会社				
白馬村				